

Uiterwaardenstraat

best. in-uitrit


01 02 03 04 05 06

07 08 09 10 11 12


best. in-uitrit

Uiterwaardenstraat


## Situatie

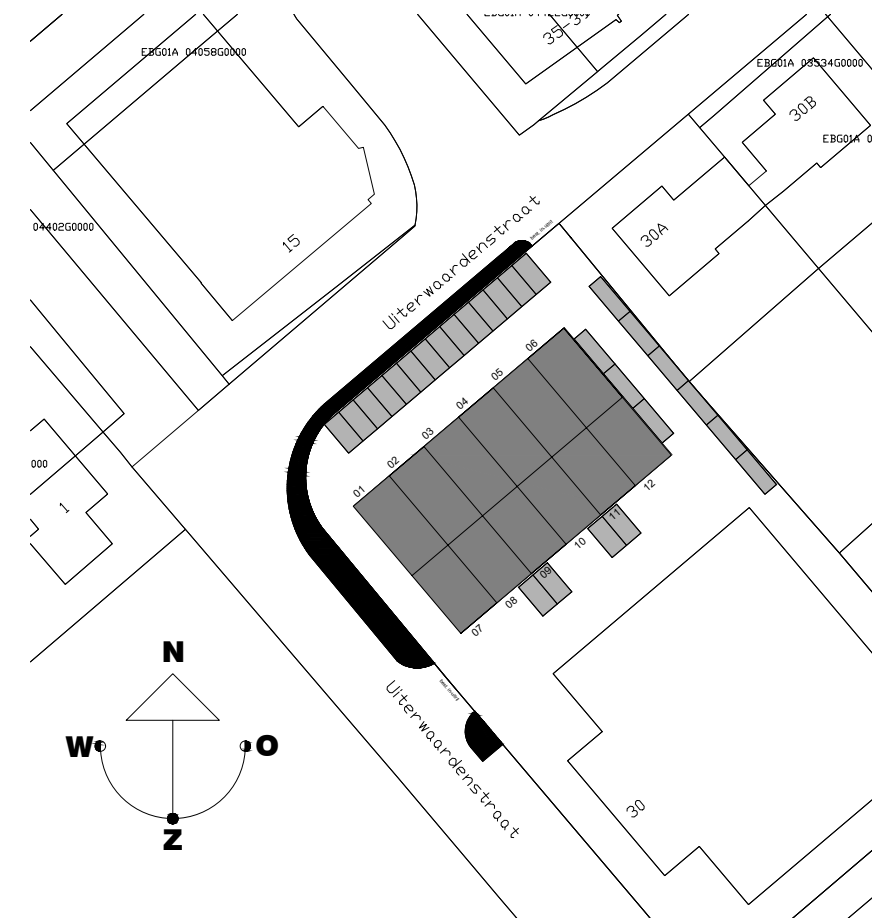


|                                                                          |            |       |       |                       |
|--------------------------------------------------------------------------|------------|-------|-------|-----------------------|
| werk : <b>Elburg 12 units Uiterwaardenstraat</b>                         |            |       |       |                       |
| onderdeel : <b>Verkooptekeningen</b>                                     |            |       |       |                       |
| opdrachtgever :                                                          |            |       |       |                       |
| datum :                                                                  | 07-05-2026 | gew : | gew : | school : 1:250/1:1000 |
| get. :                                                                   | R. O.      | gew : | gew : | werk arch. :          |
| werk :                                                                   |            |       |       | tek. :                |
| 00052                                                                    |            |       |       | VK                    |
| tel. : 038-3330111<br>http://www.degilden.nl<br>email : info@degilden.nl |            |       |       |                       |

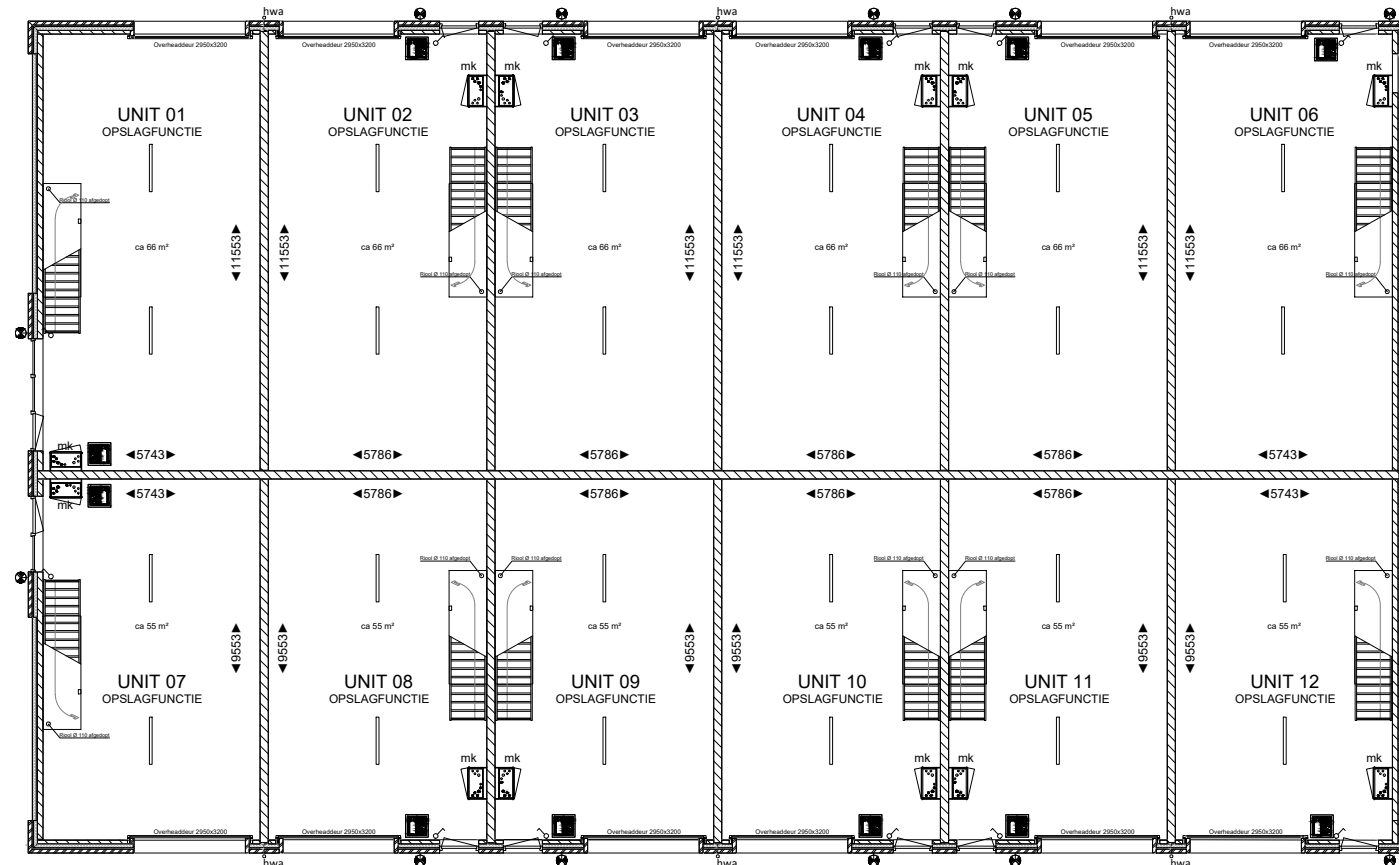

BEGANE GROND

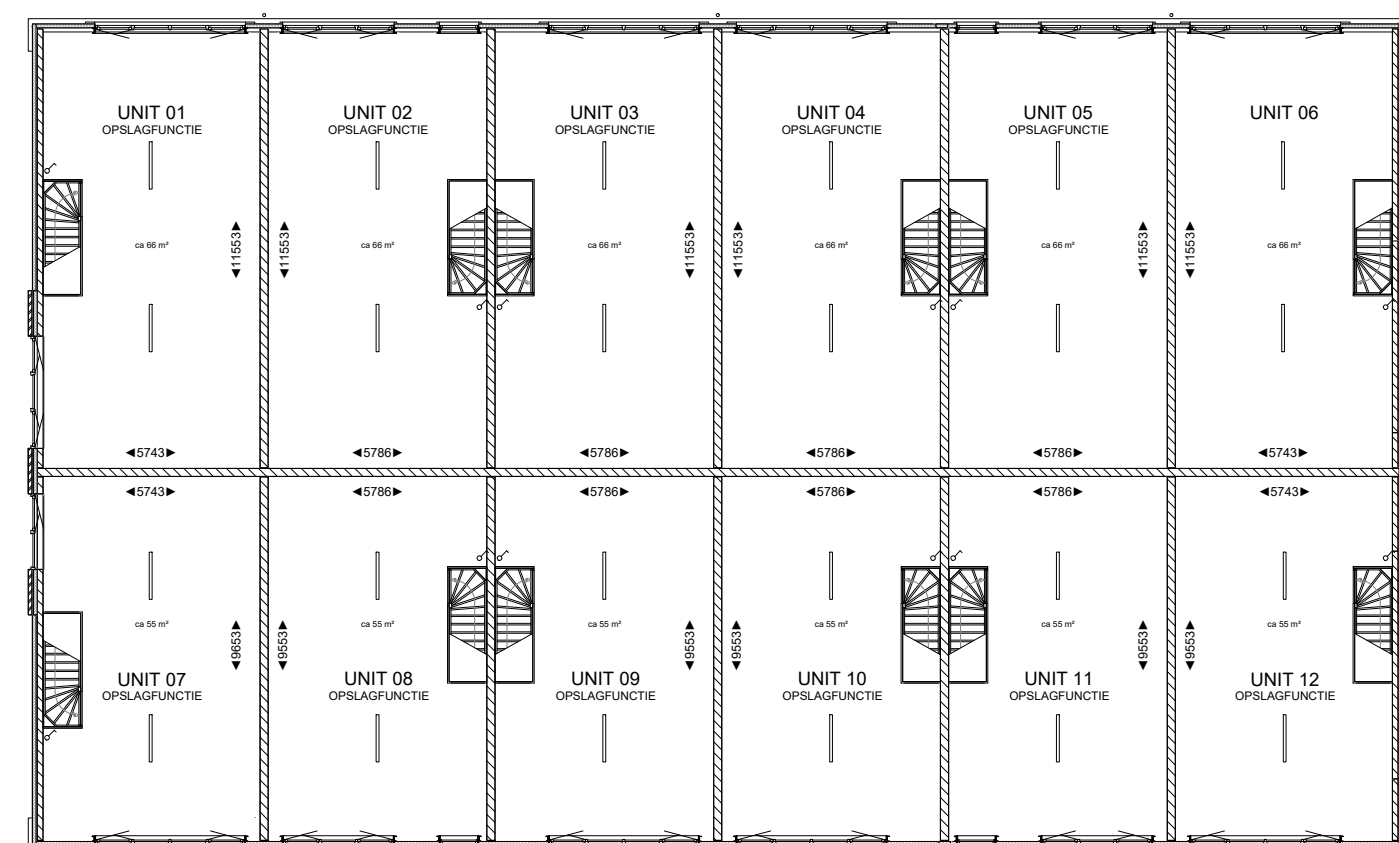


1e VERDIEPING

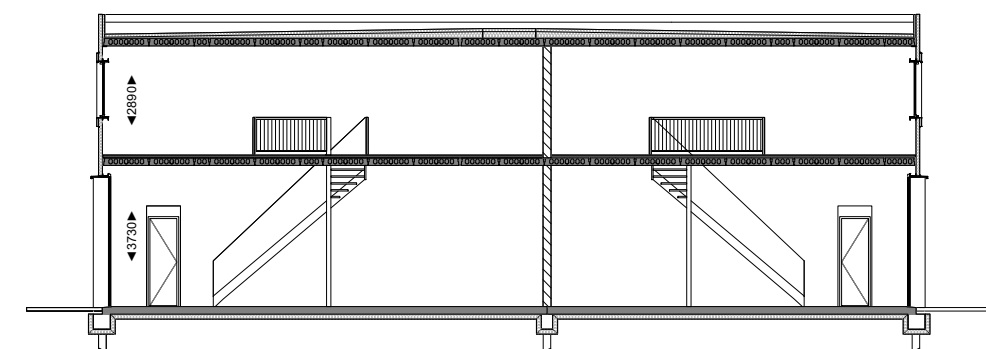


DOORSNEDE


|                                                                                       |            |       |        |                |
|---------------------------------------------------------------------------------------|------------|-------|--------|----------------|
| werk : <b>Elburg 12 units Uiterwaardenstraat</b>                                      |            |       |        |                |
| onderdeel : <b>Verkooptekeningen</b>                                                  |            |       |        |                |
| opdrachtgever :                                                                       |            |       |        |                |
| datum :                                                                               | 07-05-2026 | gew : | gew :  | school : 1:200 |
| get. :                                                                                | R. O.      | gew : | gew :  | werk arch. :   |
|  |            |       | werk : | tek. :         |
|                                                                                       |            |       | 00052  | VK             |
| tel. : 038-3330111<br>http://www.degilden.nl<br>email : info@degilden.nl              |            |       |        |                |

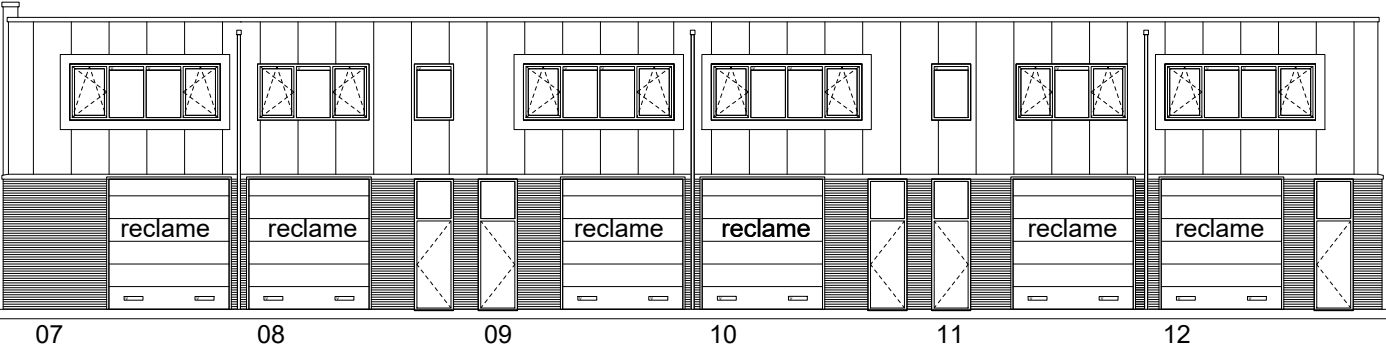


ZUIDGEVEL

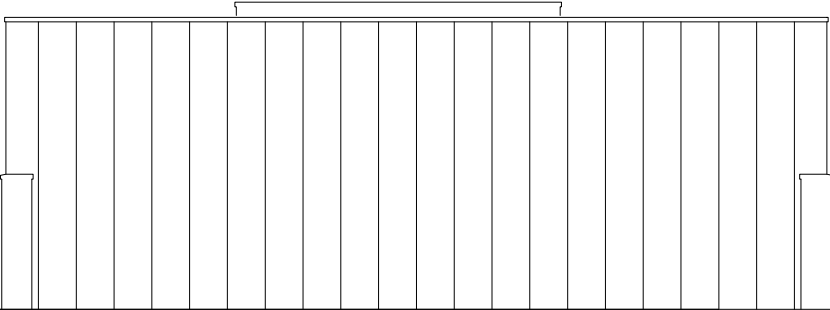

OOSTGEVEL


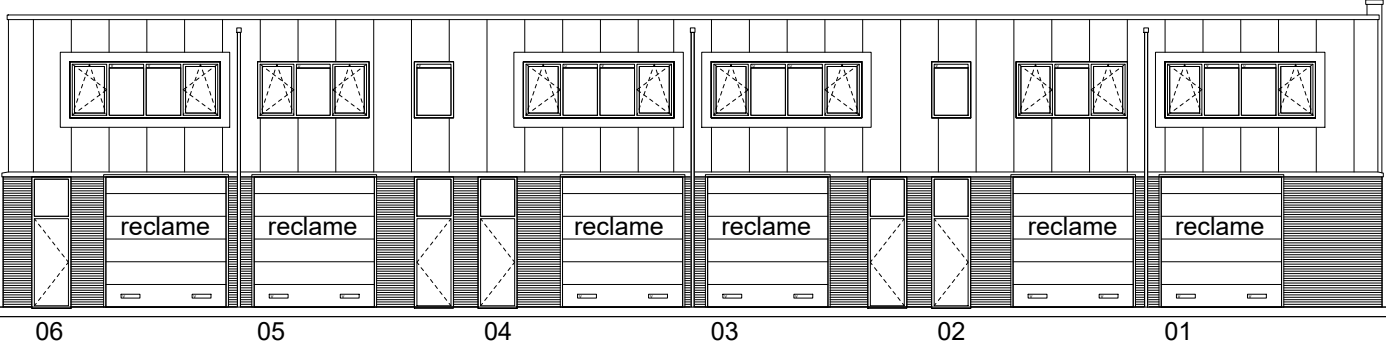


NOORDGEVEL


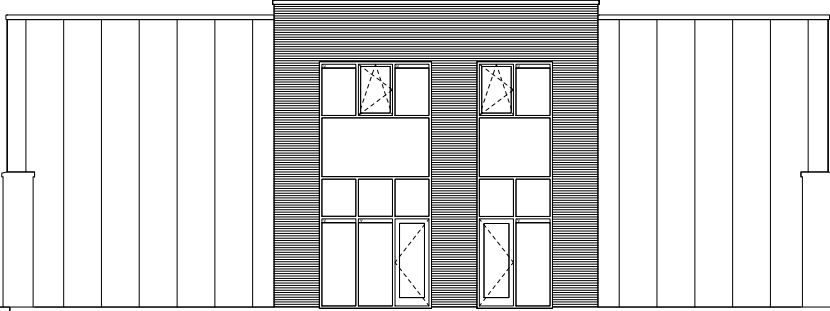


WESTGEVEL



|   |            |       |              |                |
|---|------------|-------|--------------|----------------|
| werk : <b>Elburg 12 units Uiterwaardenstraat</b>                                                                            |            |       |              |                |
| onderdeel : <b>Verkooptekeningen</b>                                                                                        |            |       |              |                |
| opdrachtgever :   |            |       |              |                |
| datum :   | 07-05-2026 | gew : | gew :        | school : 1:200 |
| get. :   | R. O.      | gew : | gew :        | werk arch. :   |
|  <b>DE GILDEN BOUW EN ONDERHOUD BV</b> |            |       | werk :       | tek. :         |
|   |            |       | <b>00052</b> | <b>VK</b>      |
| tel. : 038-3330111<br>http://www.degilden.nl<br>email : info@degilden.nl                                                    |            |       |              |                |

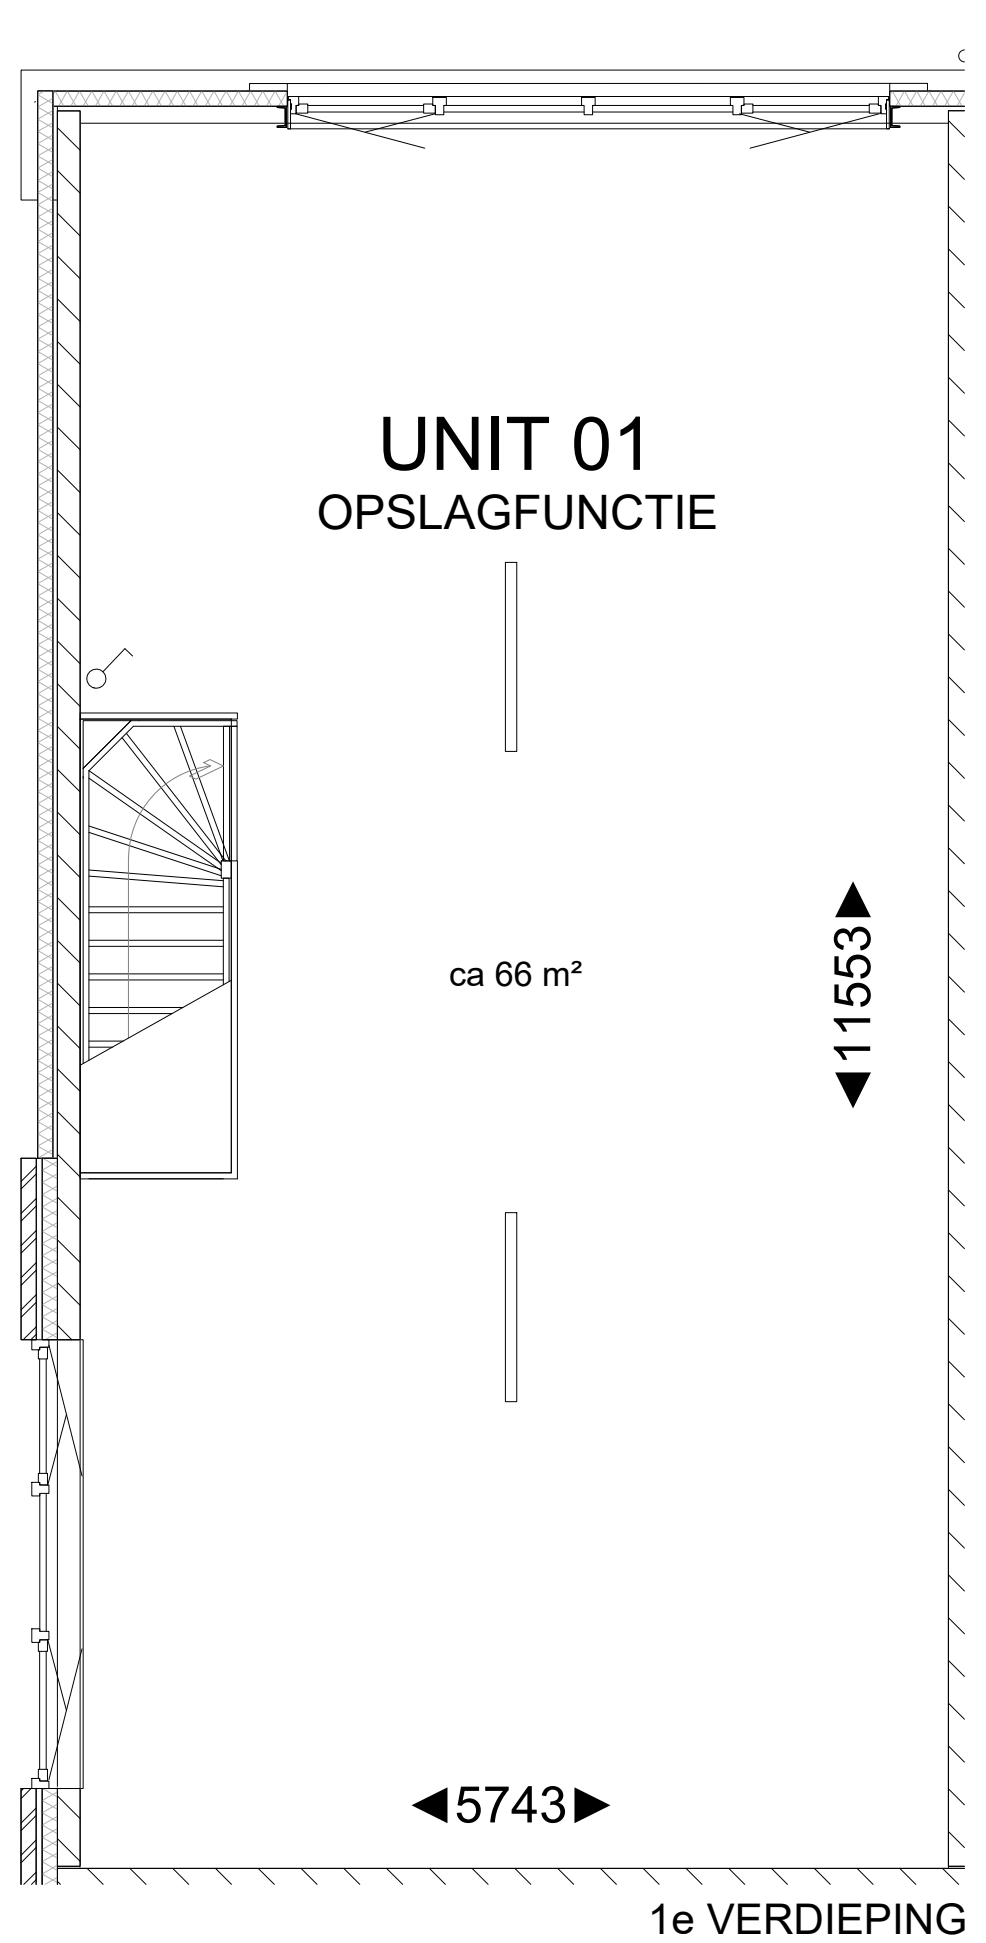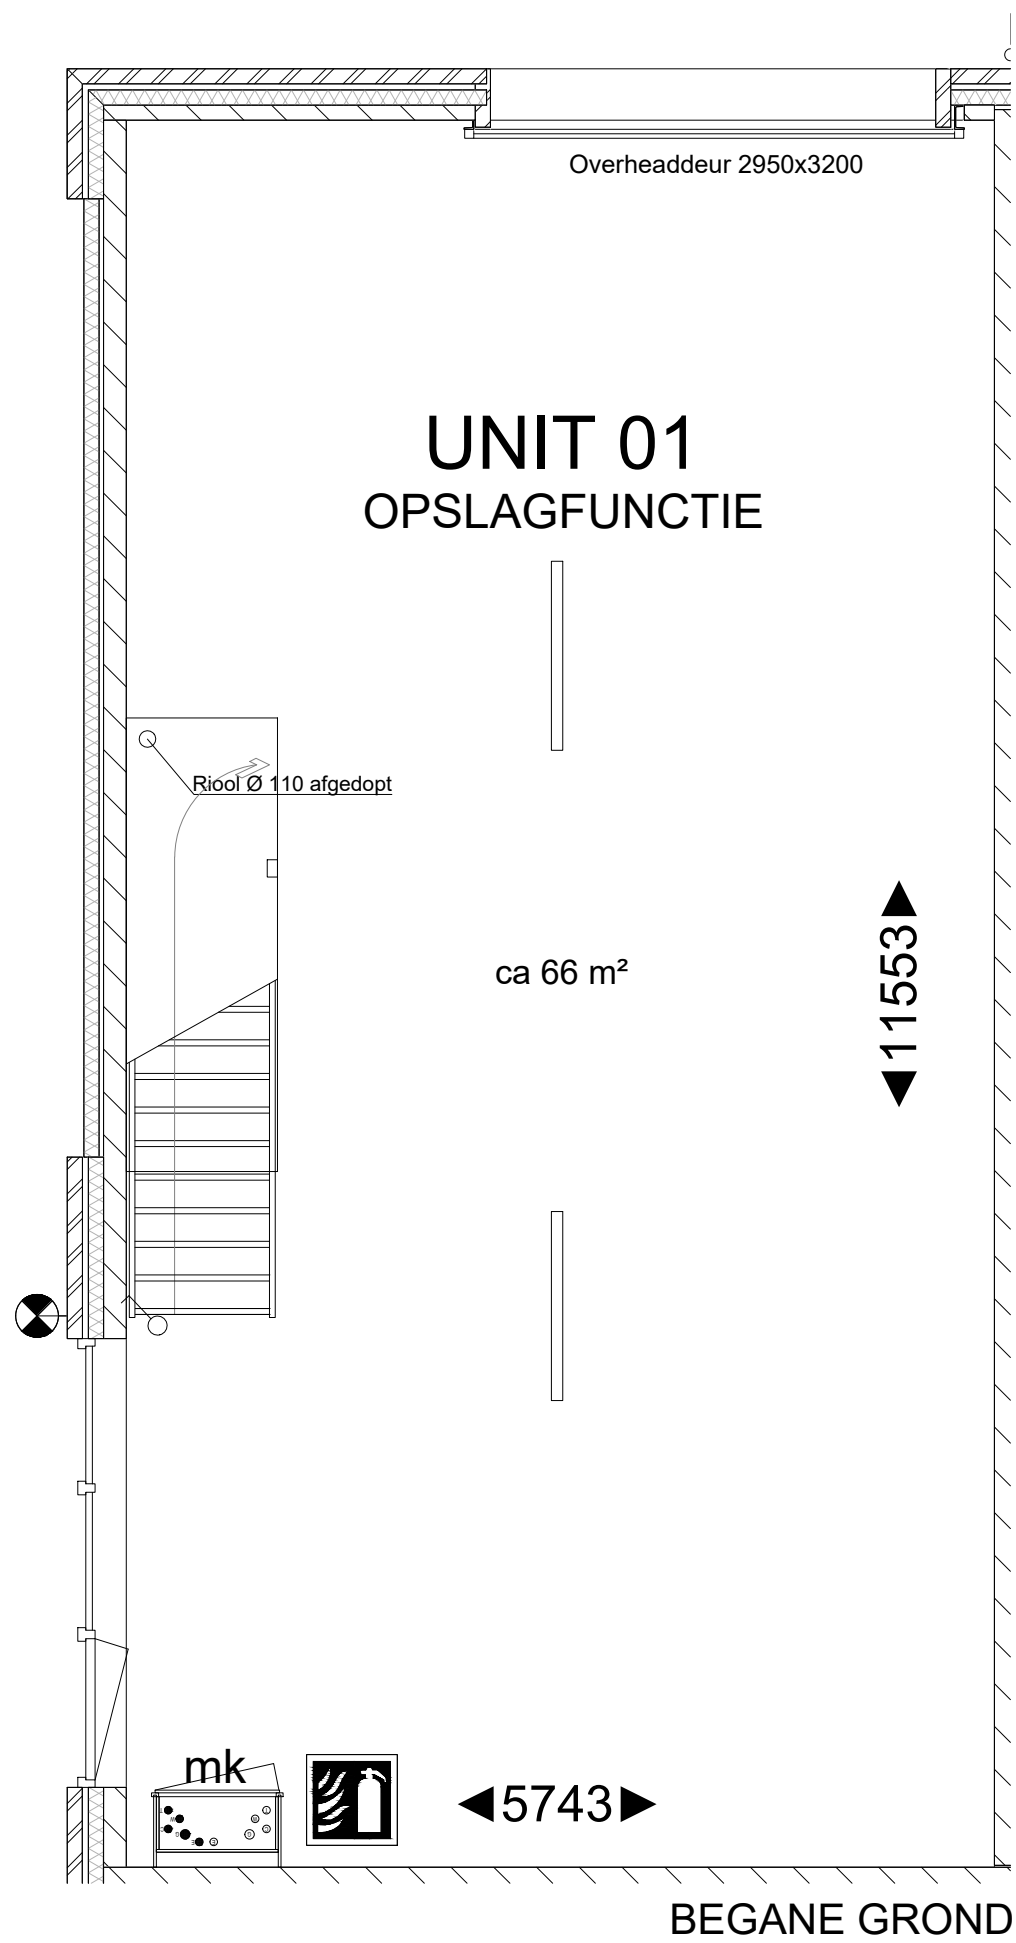



|   |            |       |              |               |
|---|------------|-------|--------------|---------------|
| werk : <b>Elburg 12 units Uiterwaardenstraat</b>                                                                            |            |       |              |               |
| onderdeel : <b>Verkooptekeningen</b>                                                                                        |            |       |              |               |
| opdrachtgever :   |            |       |              |               |
| datum :   | 07-05-2026 | gew : | gew :        | schaal : 1:50 |
| get. :   | R. O.      | gew : | gew :        | werk arch. :  |
|  <b>DE GILDEN BOUW EN ONDERHOUD BV</b> |            |       | werk :       | tek. :        |
|   |            |       | <b>00052</b> | <b>VK</b>     |
| tel. : 038-3330111<br>http://www.degilden.nl<br>email : info@degilden.nl                                                    |            |       |              |               |

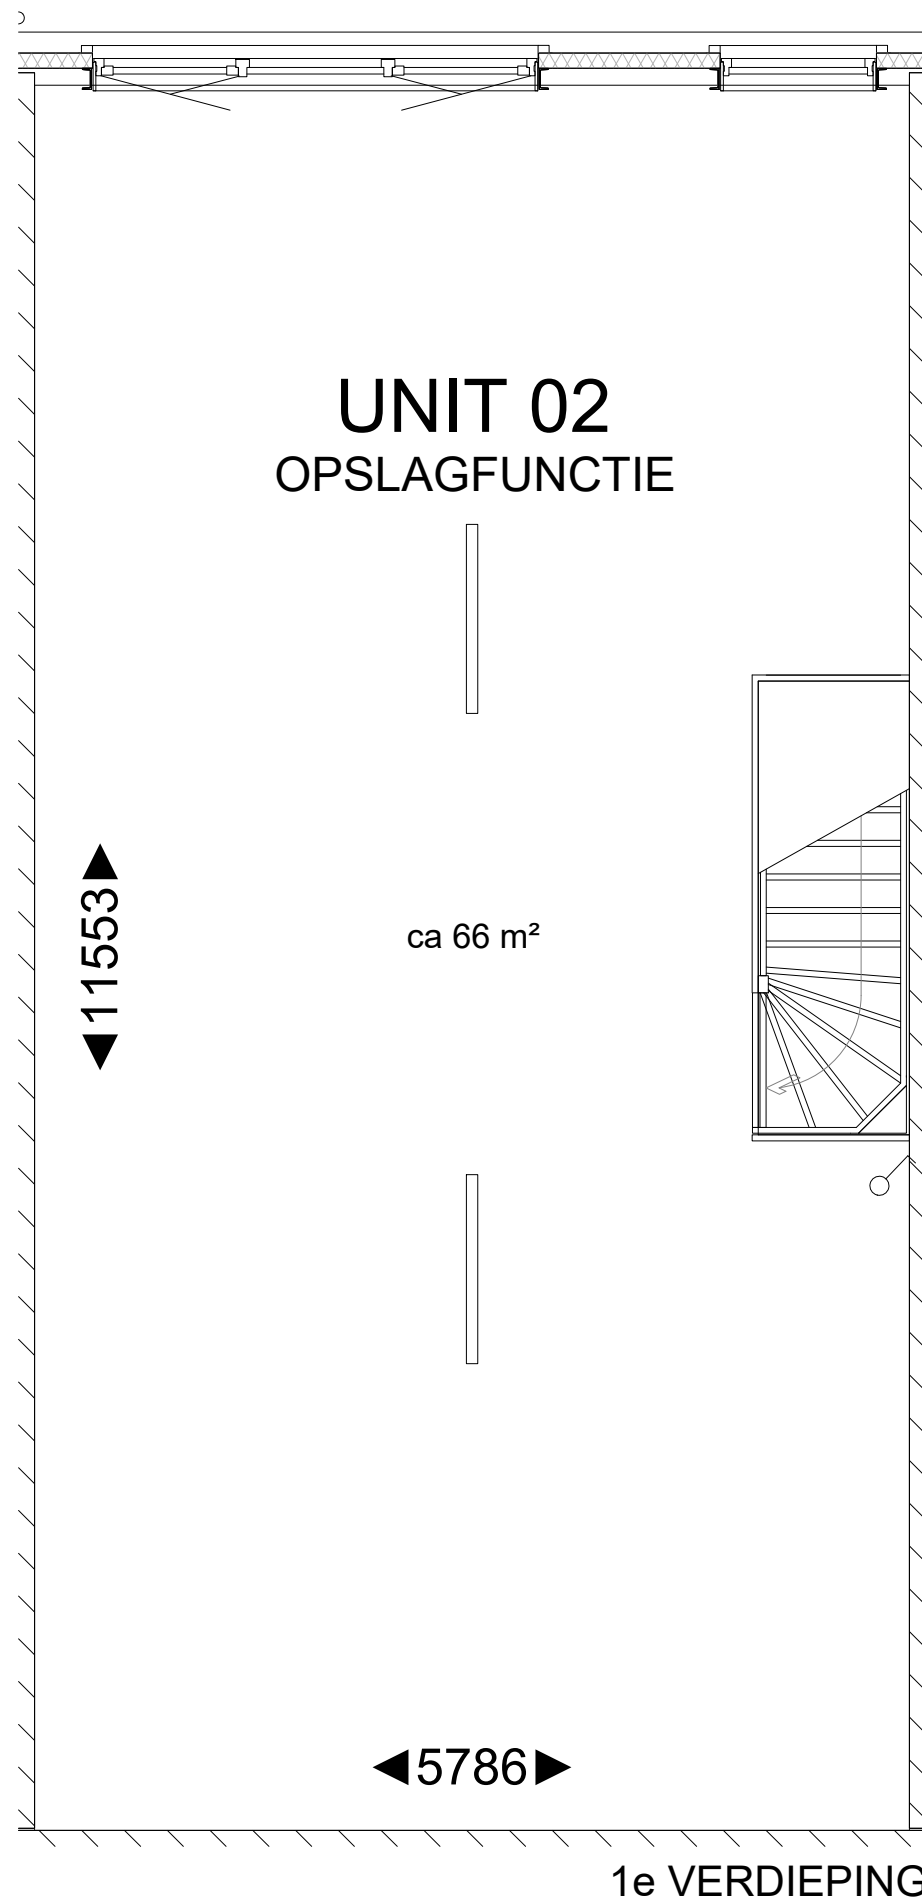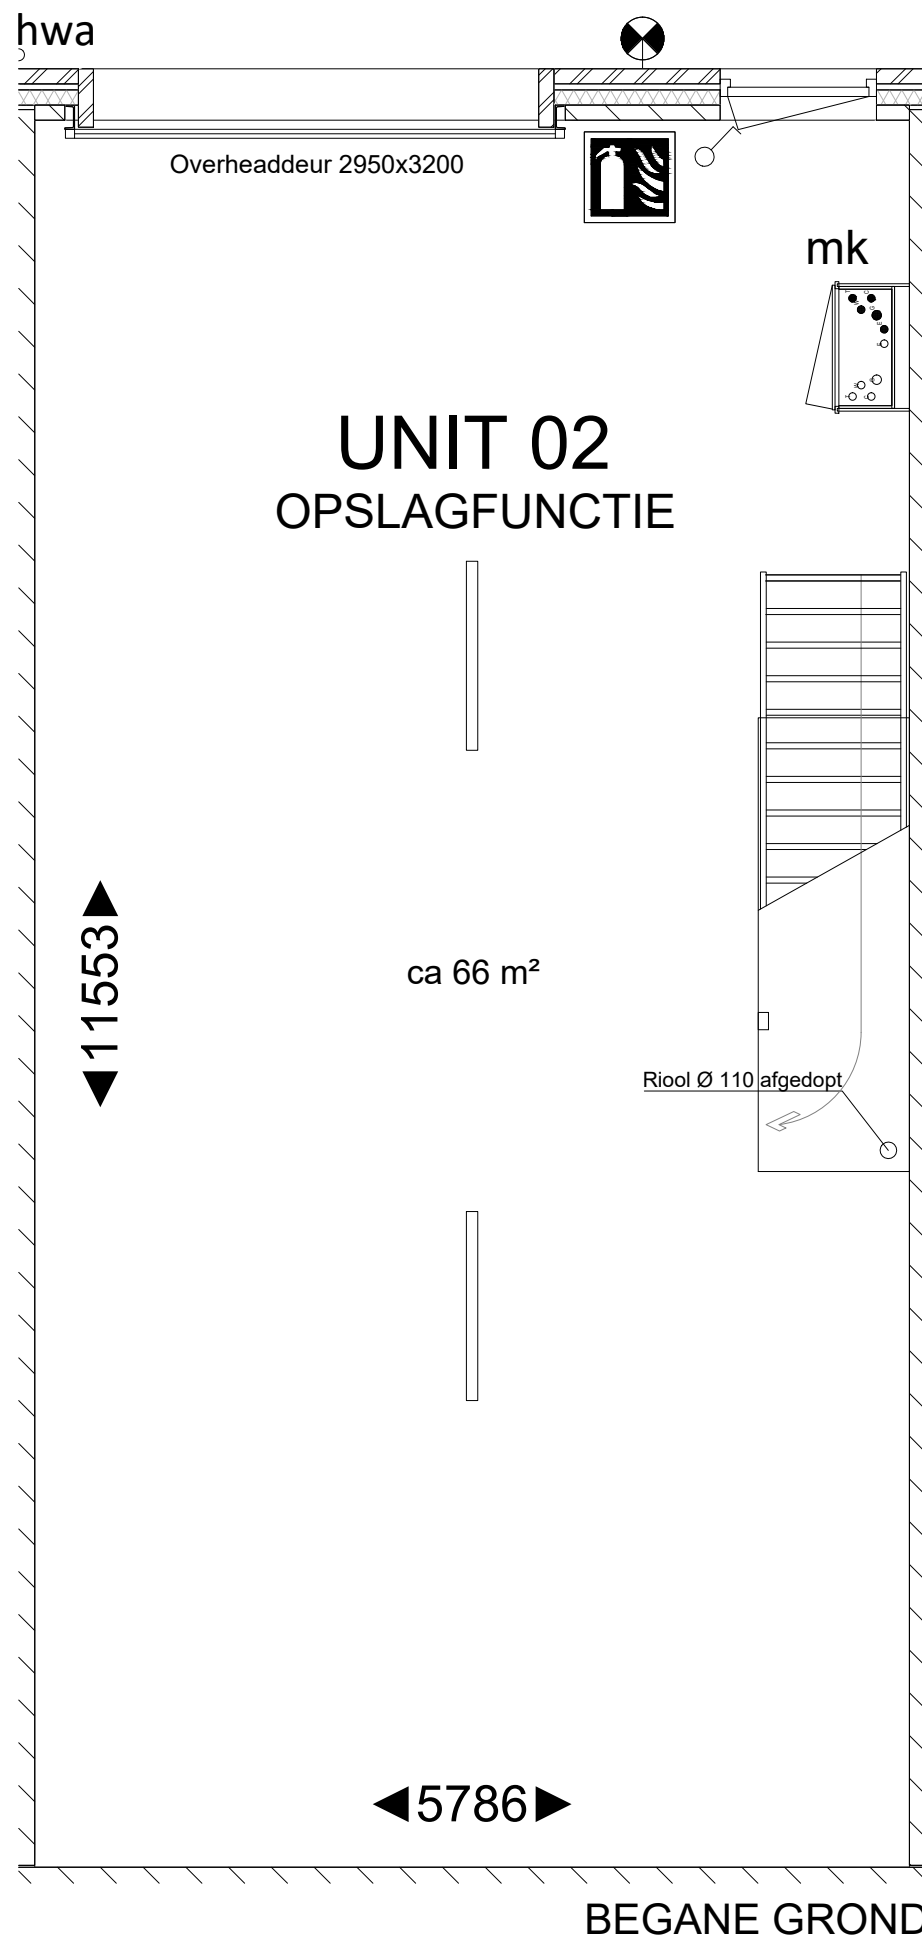



|   |            |       |              |               |
|---|------------|-------|--------------|---------------|
| werk : <b>Elburg 12 units Uiterwaardenstraat</b>                                                                            |            |       |              |               |
| onderdeel : <b>Verkooptekeningen</b>                                                                                        |            |       |              |               |
| opdrachtgever :   |            |       |              |               |
| datum :   | 07-05-2026 | gew : | gew :        | school : 1:50 |
| get. :   | R. O.      | gew : | gew :        | werk arch. :  |
|  <b>DE GILDEN BOUW EN ONDERHOUD BV</b> |            |       | werk :       | tek. :        |
|   |            |       | <b>00052</b> | <b>VK</b>     |
| tel. : 038-3330111<br>http://www.degilden.nl<br>email : info@degilden.nl                                                    |            |       |              |               |

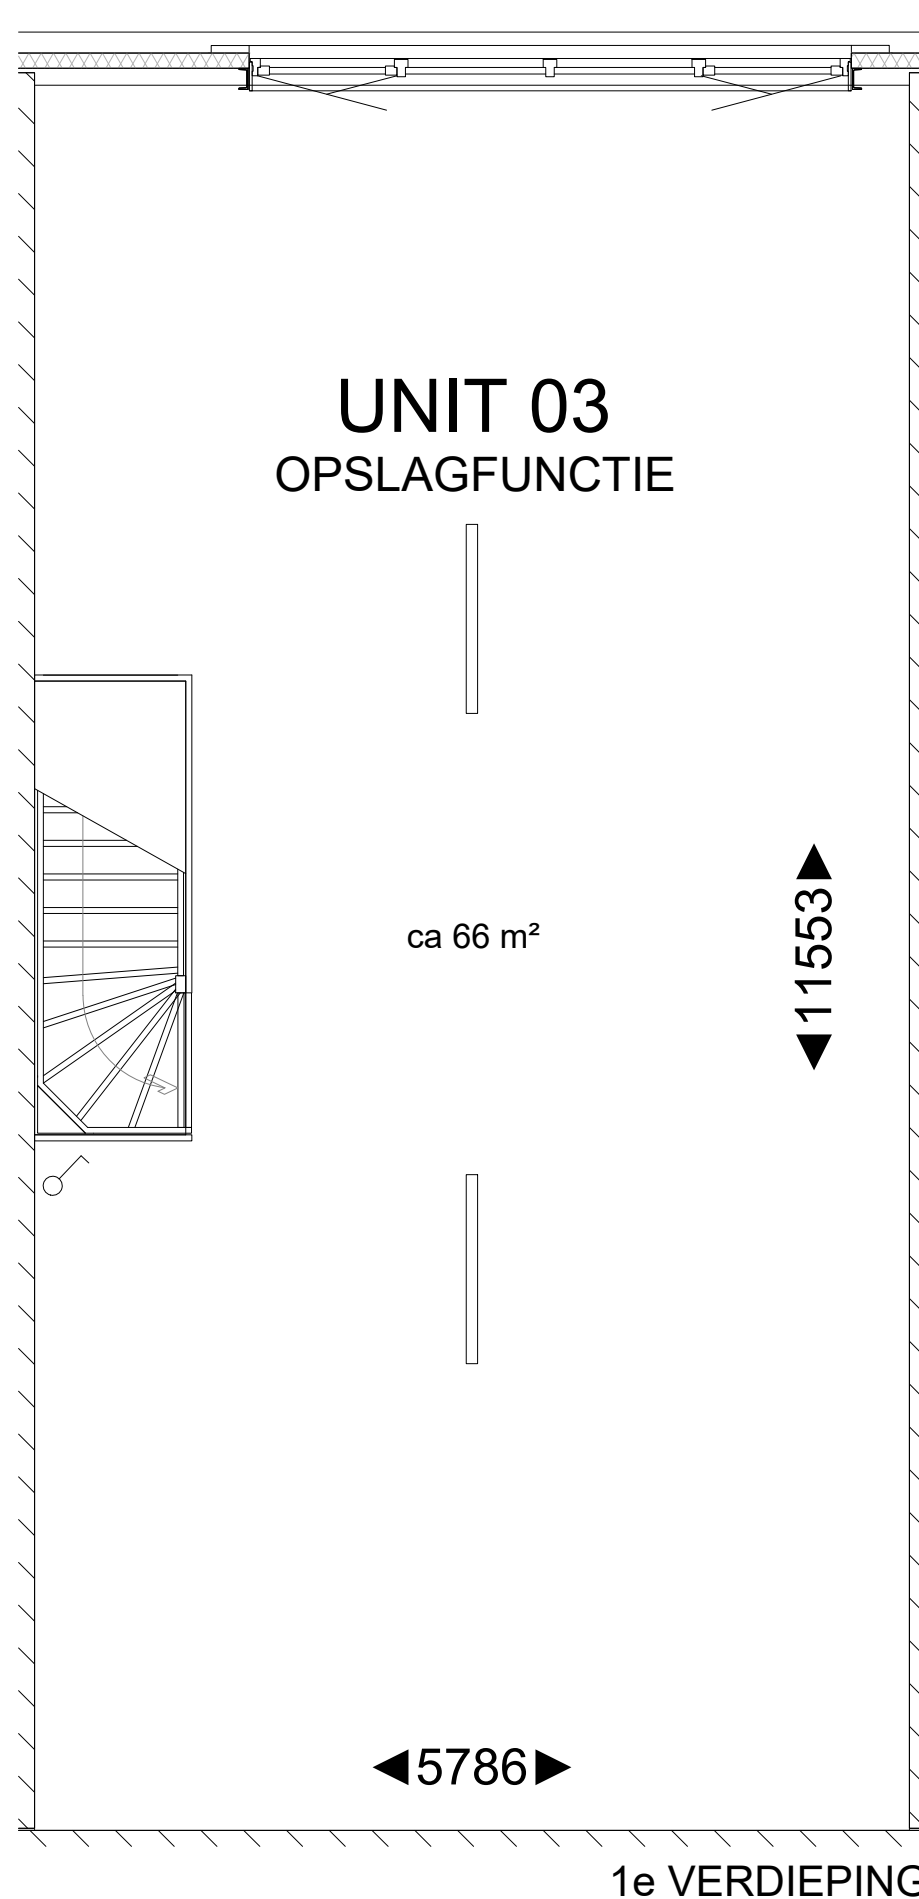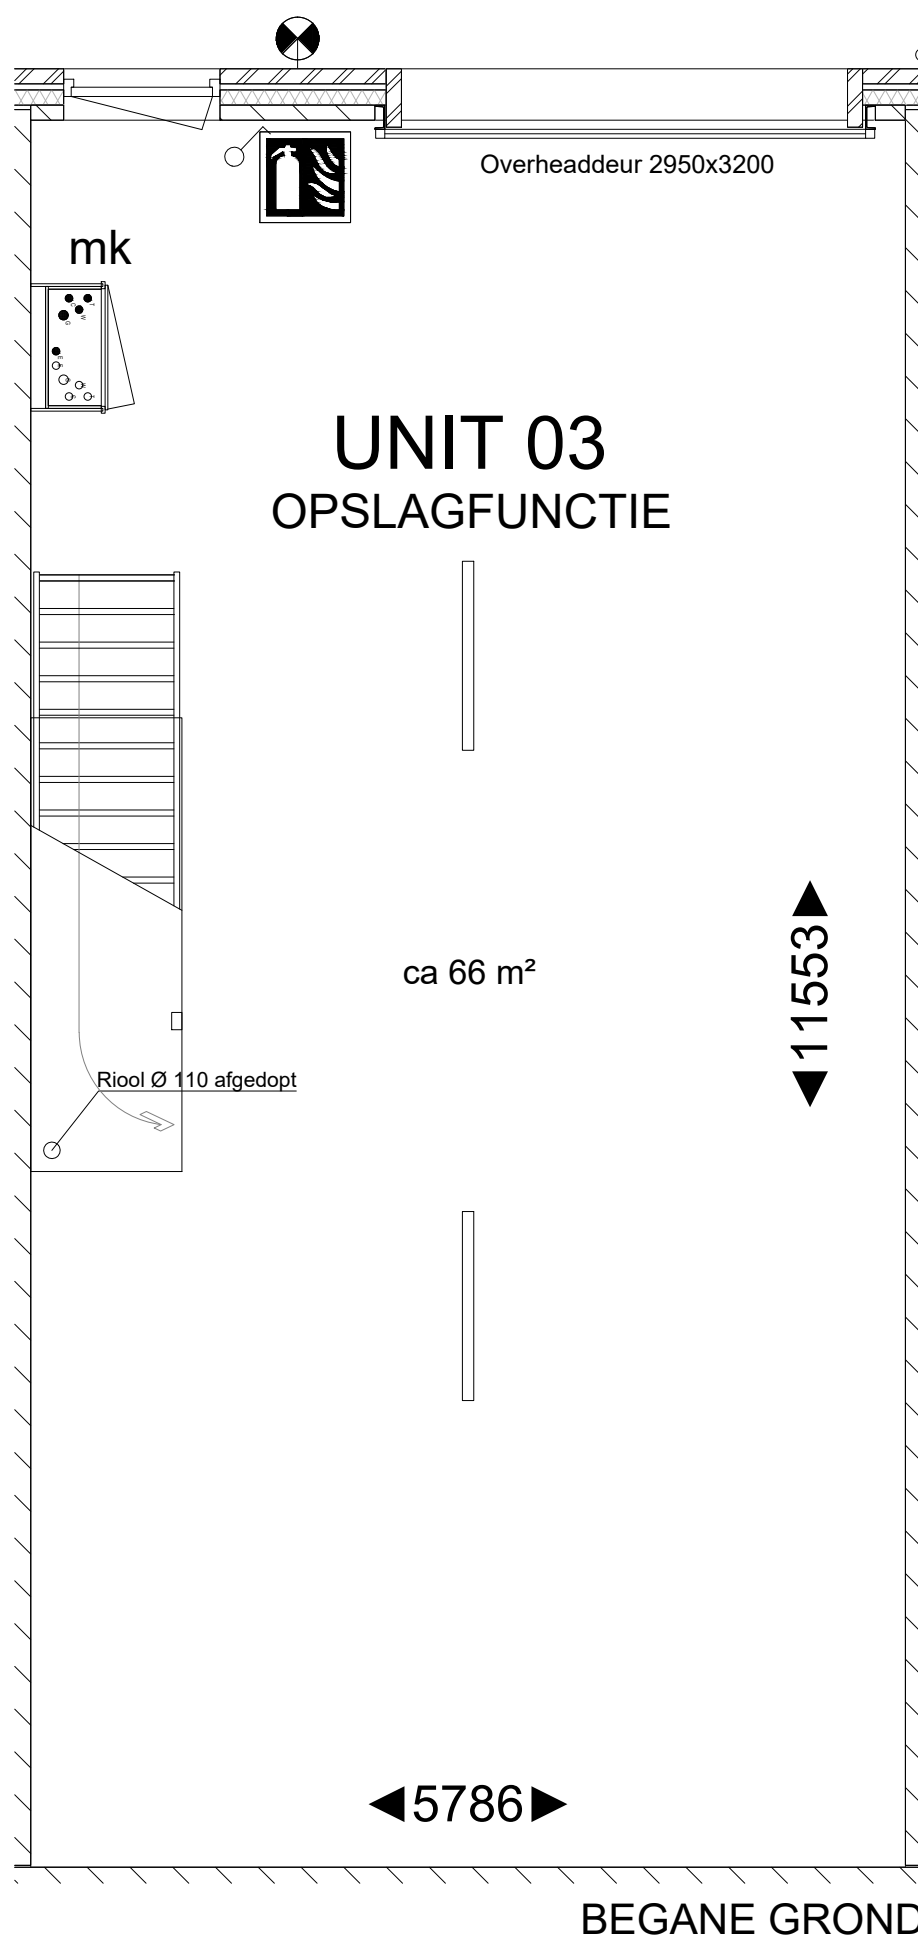



|   |            |       |              |               |
|---|------------|-------|--------------|---------------|
| werk : <b>Elburg 12 units Uiterwaardenstraat</b>                                                                            |            |       |              |               |
| onderdeel : <b>Verkooptekeningen</b>                                                                                        |            |       |              |               |
| opdrachtgever :   |            |       |              |               |
| datum :   | 07-05-2026 | gew : | gew :        | schaal : 1:50 |
| get. :   | R. O.      | gew : | gew :        | werk arch. :  |
|  <b>DE GILDEN BOUW EN ONDERHOUD BV</b> |            |       | werk :       | tek. :        |
|   |            |       | <b>00052</b> | <b>VK</b>     |
| tel. : 038-3330111<br>http://www.degilden.nl<br>email : info@degilden.nl                                                    |            |       |              |               |

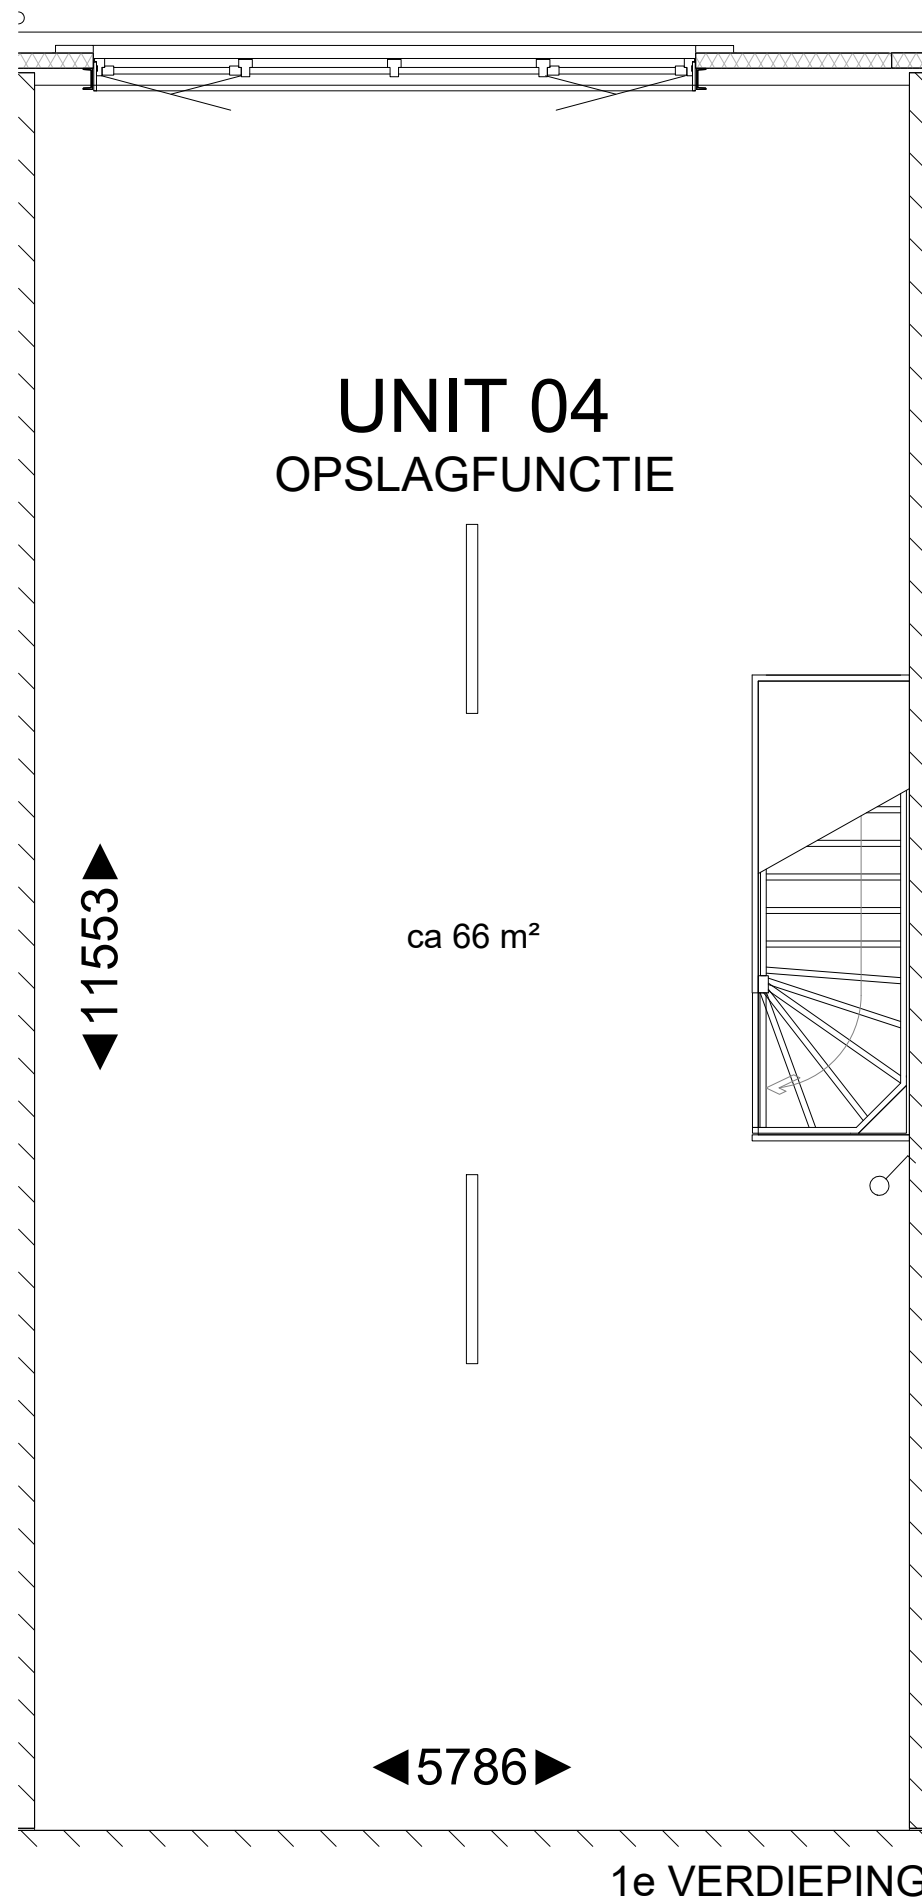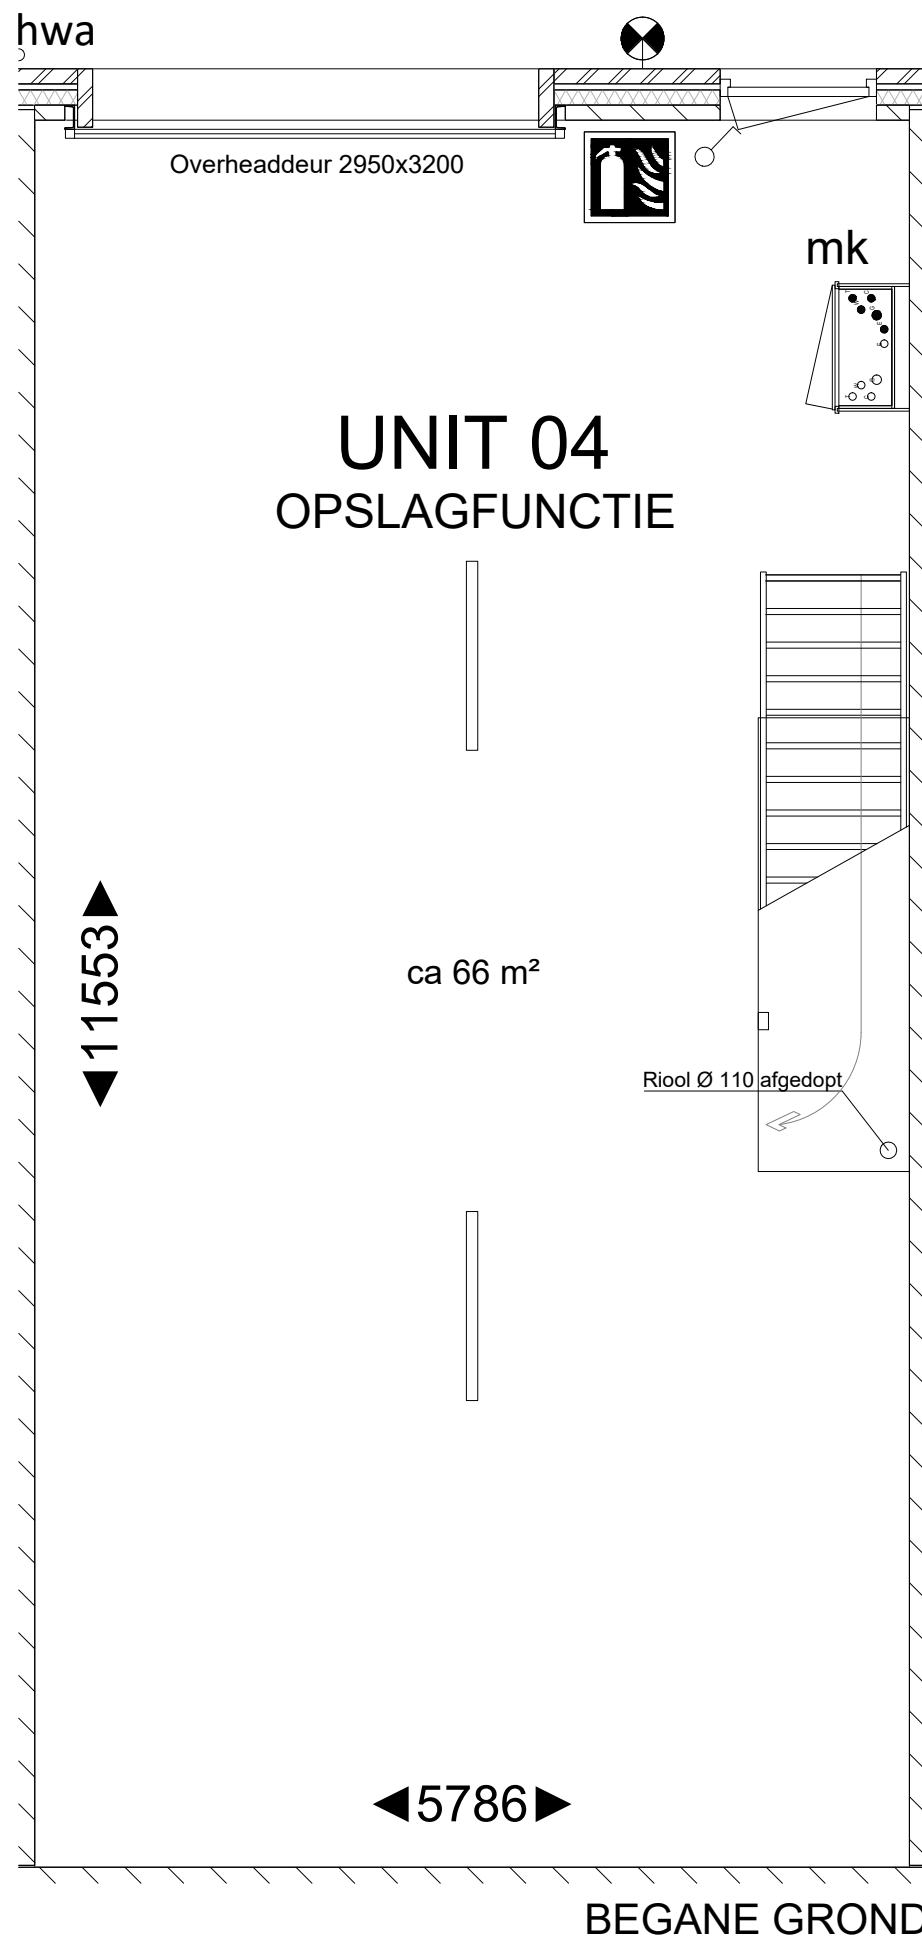


|   |            |       |              |               |
|---|------------|-------|--------------|---------------|
| werk : <b>Elburg 12 units Uiterwaardenstraat</b>                                                                            |            |       |              |               |
| onderdeel : <b>Verkooptekeningen</b>                                                                                        |            |       |              |               |
| opdrachtgever :   |            |       |              |               |
| datum :   | 07-05-2026 | gew : | gew :        | school : 1:50 |
| get. :   | R. O.      | gew : | gew :        | werk arch. :  |
|  <b>DE GILDEN BOUW EN ONDERHOUD BV</b> |            |       | werk :       | tek. :        |
|   |            |       | <b>00052</b> | <b>VK</b>     |
| tel. : 038-3330111<br>http://www.degilden.nl<br>email : info@degilden.nl                                                    |            |       |              |               |

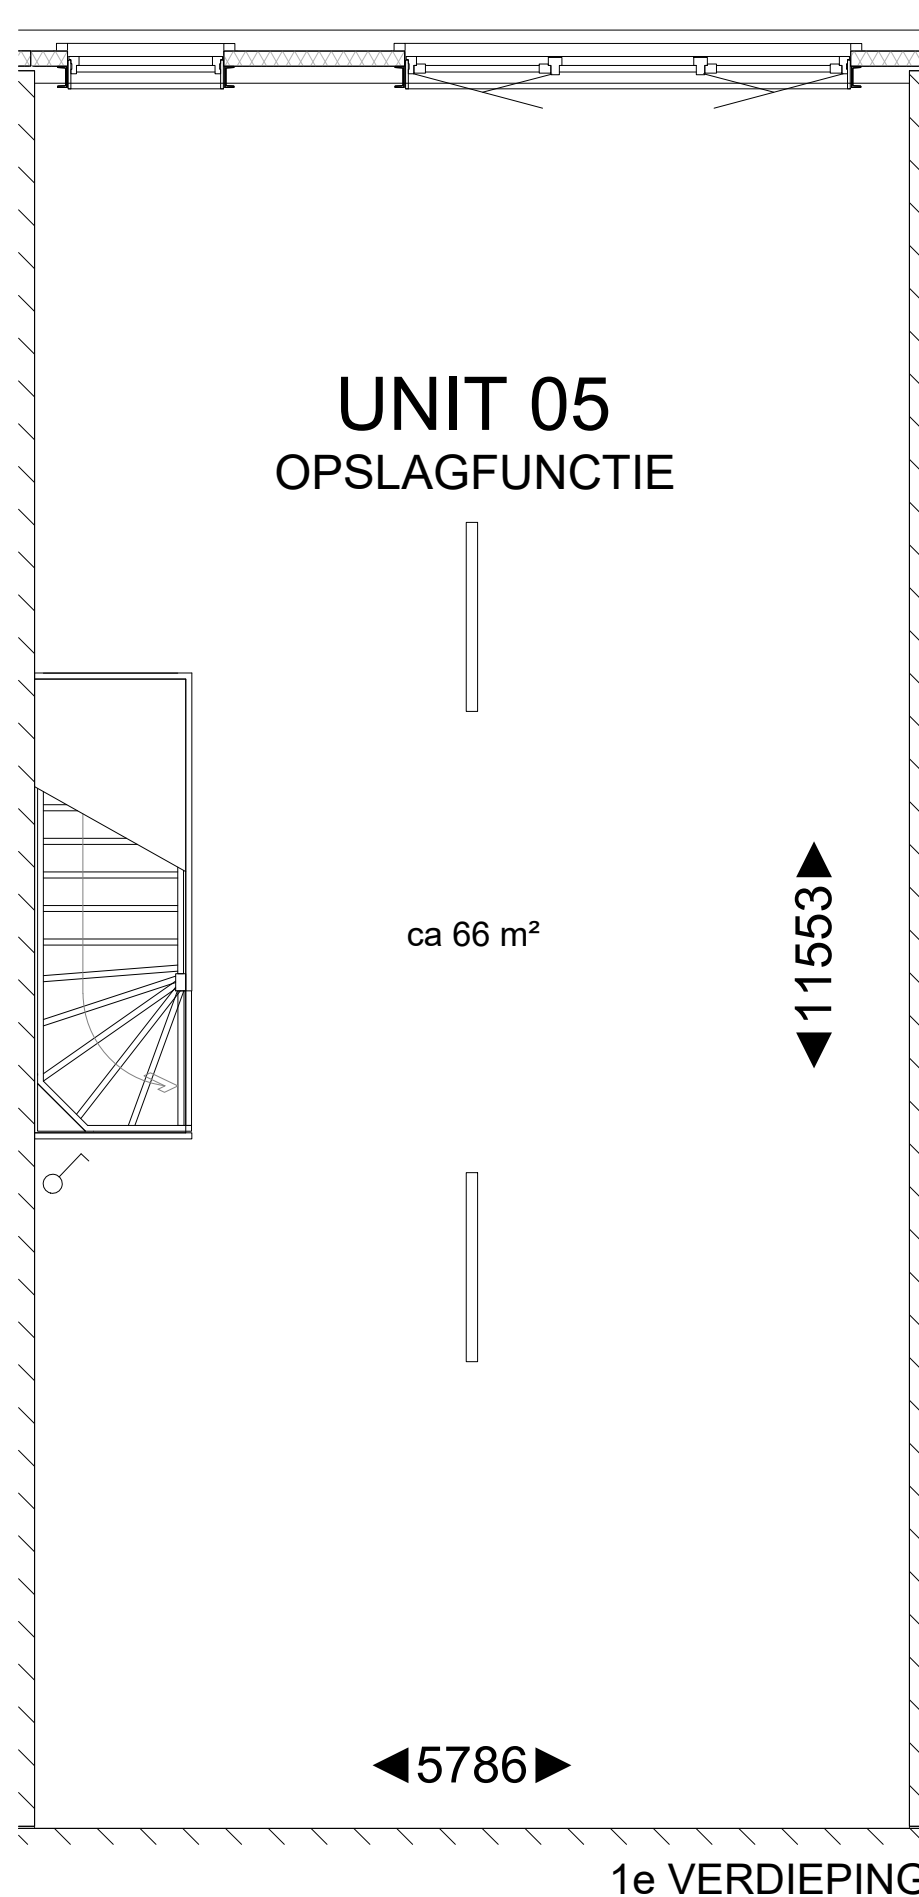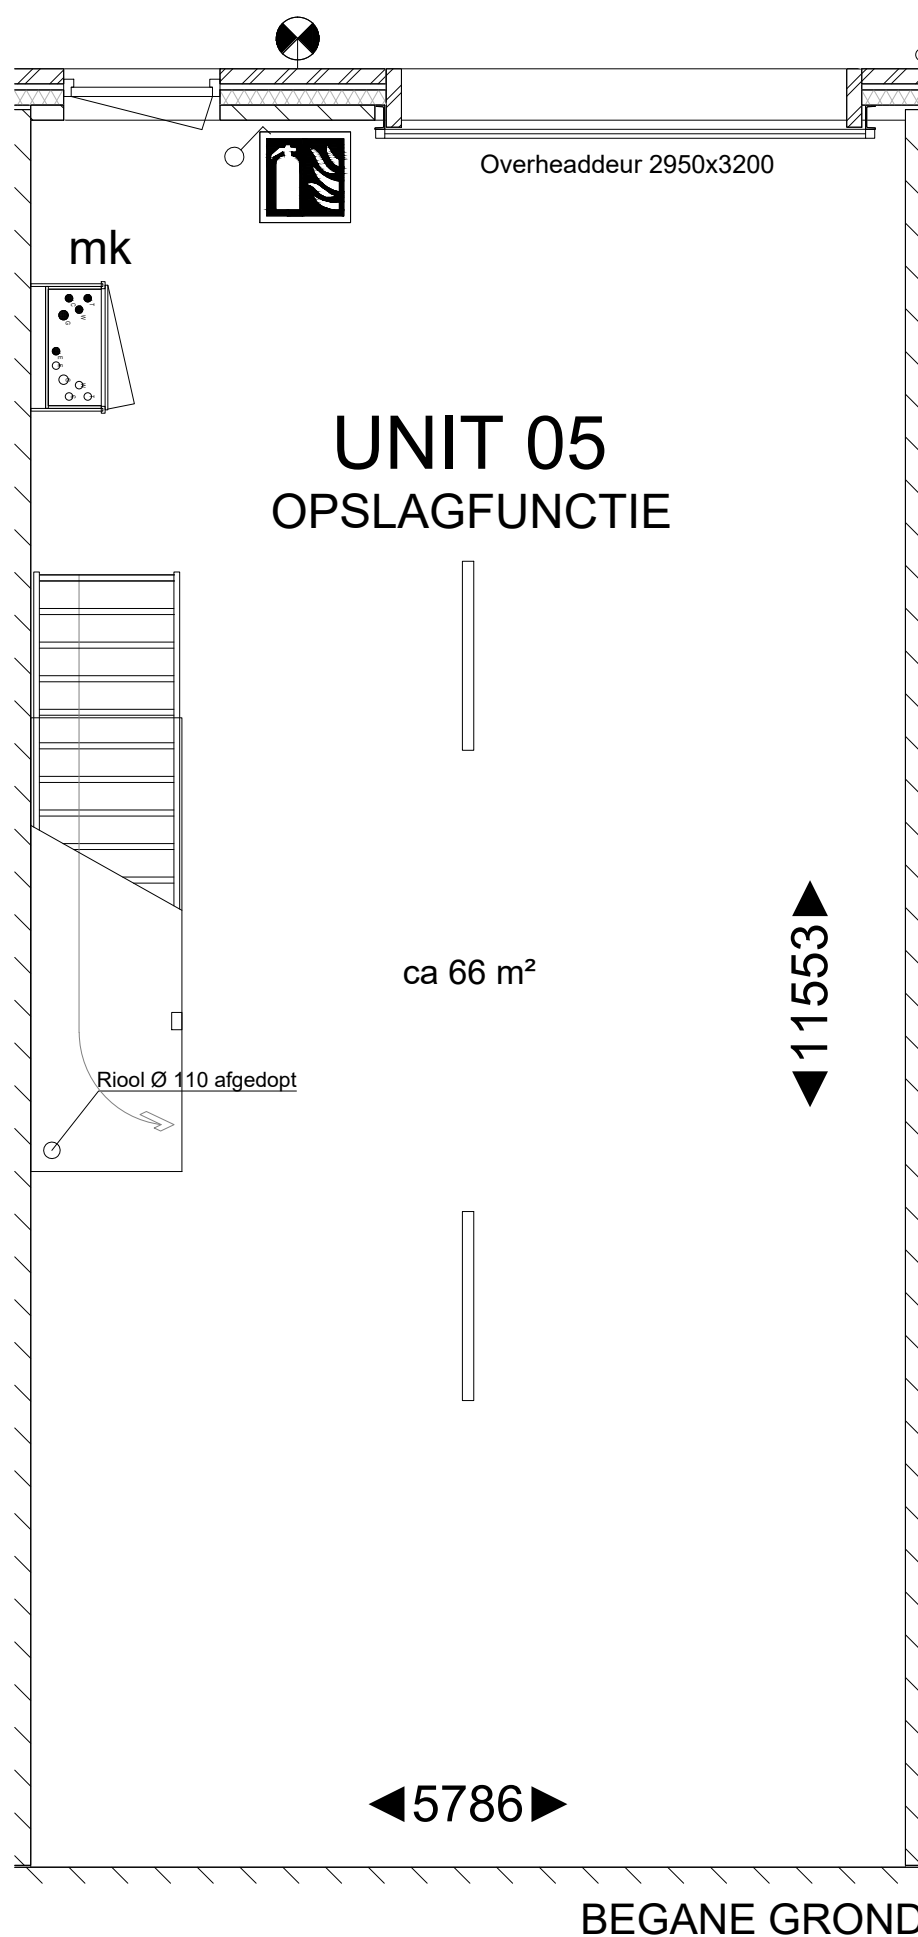


|   |            |       |              |               |
|---|------------|-------|--------------|---------------|
| werk : <b>Elburg 12 units Uiterwaardenstraat</b>                                                                            |            |       |              |               |
| onderdeel : <b>Verkooptekeningen</b>                                                                                        |            |       |              |               |
| opdrachtgever :   |            |       |              |               |
| datum :   | 07-05-2026 | gew : | gew :        | school : 1:50 |
| get. :   | R. O.      | gew : | gew :        | werk arch. :  |
|  <b>DE GILDEN BOUW EN ONDERHOUD BV</b> |            |       | werk :       | tek. :        |
|   |            |       | <b>00052</b> | <b>VK</b>     |
| tel. : 038-3330111<br>http://www.degilden.nl<br>email : info@degilden.nl                                                    |            |       |              |               |

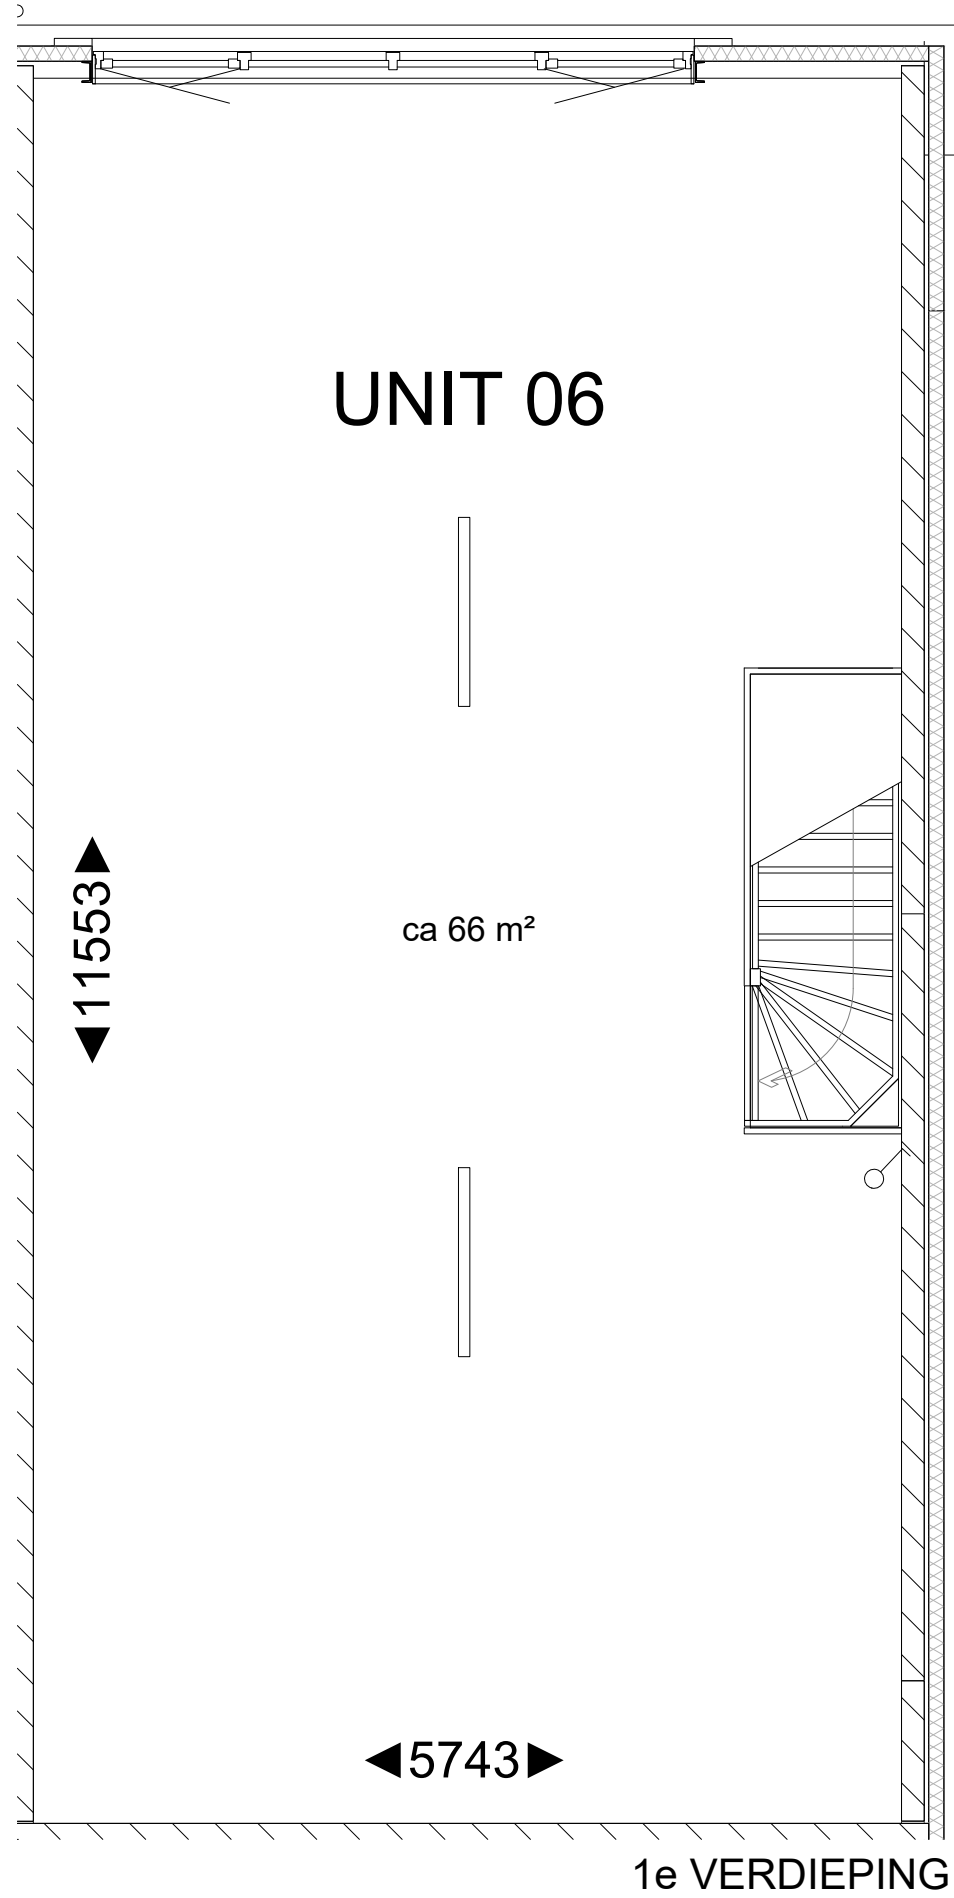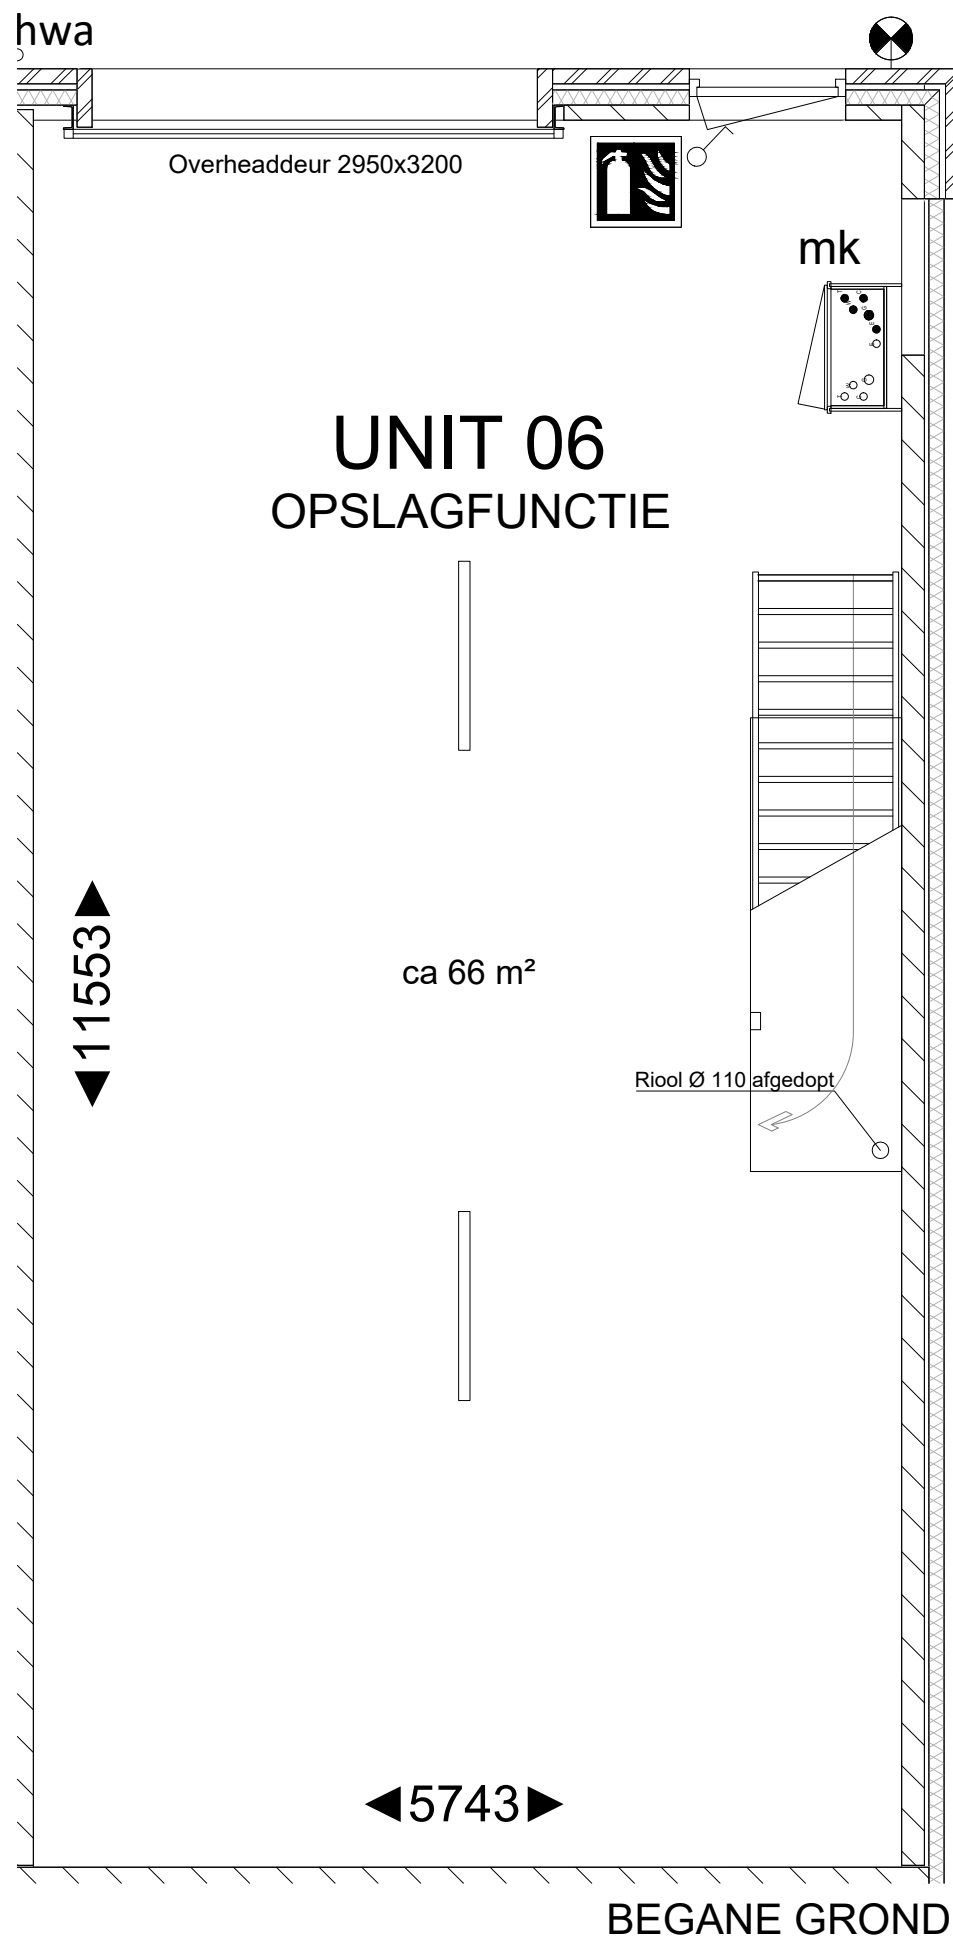

|   |            |       |        |               |
|---|------------|-------|--------|---------------|
| werk : Elburg 12 units Uiterwaardenstraat                                                                            |            |       |        |               |
| onderdeel : Verkooptekeningen                                                                                        |            |       |        |               |
| opdrachtgever :   |            |       |        |               |
| datum :   | 07-05-2026 | gew : | gew :  | schaal : 1:50 |
| get. :   | R. O.      | gew : | gew :  | werk arch. :  |
|  DE GILDEN BOUW EN ONDERHOUD BV |            |       | werk : | tek. :        |
|   |            |       | 00052  | VK            |
| tel. : 038-3330111<br>http://www.degilden.nl<br>email : info@degilden.nl                                             |            |       |        |               |

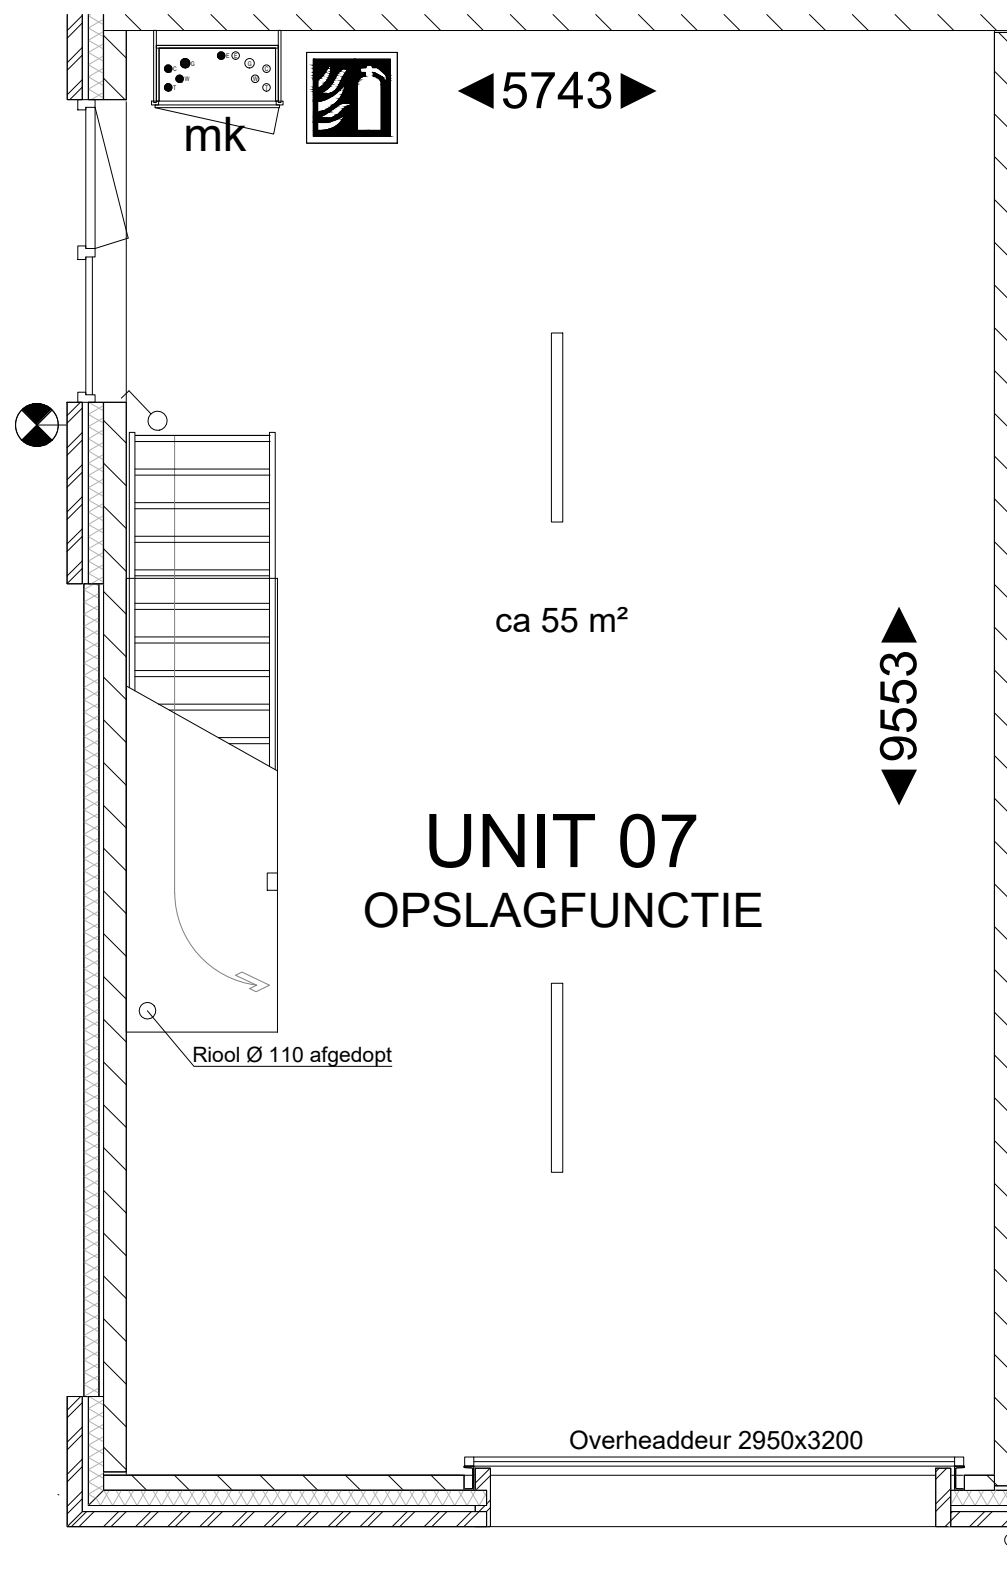


BEGANE GROND

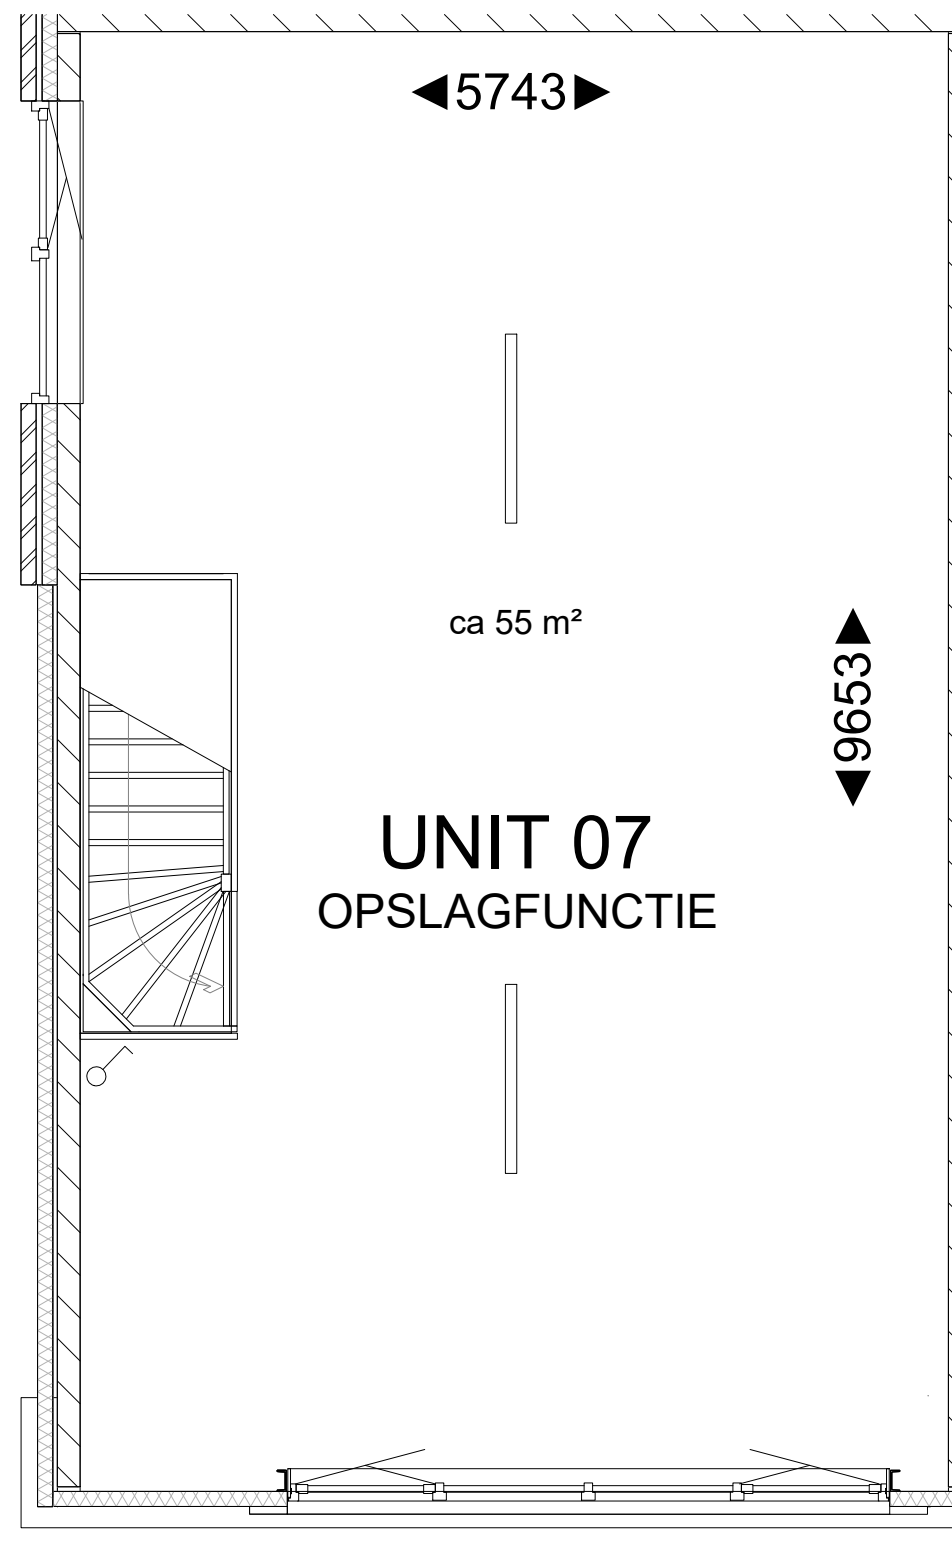


1e VERDIEPING

|   |            |       |              |               |
|---|------------|-------|--------------|---------------|
| werk : <b>Elburg 12 units Uiterwaardenstraat</b>                                                                            |            |       |              |               |
| onderdeel : <b>Verkooptekeningen</b>                                                                                        |            |       |              |               |
| opdrachtgever :   |            |       |              |               |
| datum :   | 07-05-2026 | gew : | gew :        | school : 1:50 |
| get. :   | R. O.      | gew : | gew :        | werk arch. :  |
|  <b>DE GILDEN BOUW EN ONDERHOUD BV</b> |            |       | werk :       | tek. :        |
|   |            |       | <b>00052</b> | <b>VK</b>     |
| tel. : 038-3330111<br>http://www.degilden.nl<br>email : info@degilden.nl                                                    |            |       |              |               |

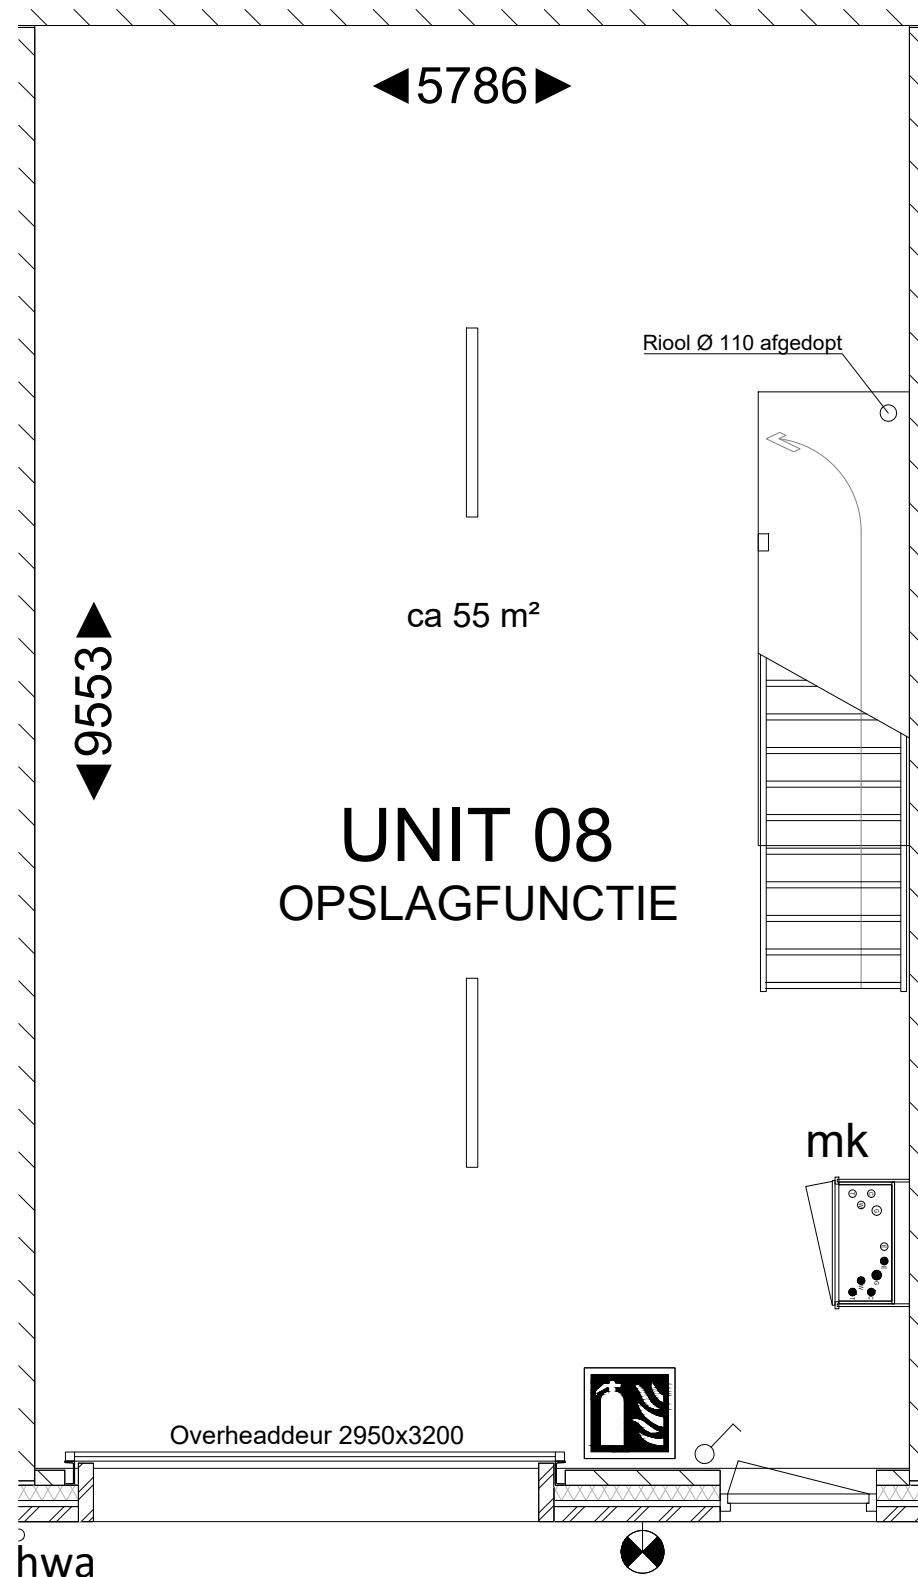


BEGANE GROND

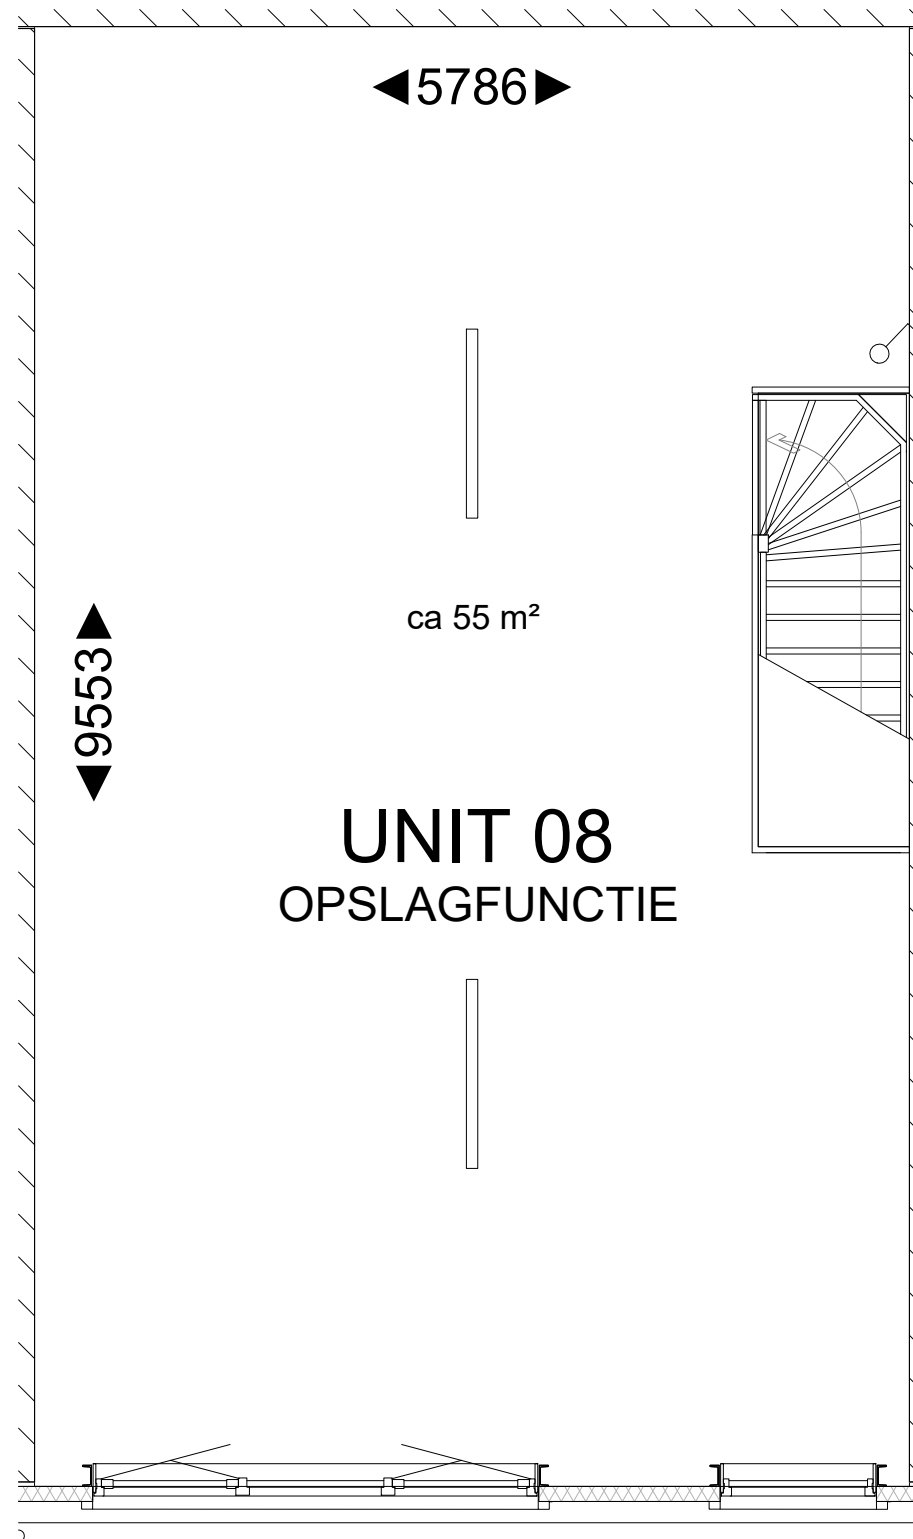


1e VERDIEPING

|   |            |       |                                                                          |               |
|---|------------|-------|--------------------------------------------------------------------------|---------------|
| werk : <b>Elburg 12 units Uiterwaardenstraat</b>                                                                            |            |       |                                                                          |               |
| onderdeel : <b>Verkooptekeningen</b>                                                                                        |            |       |                                                                          |               |
| opdrachtgever :   |            |       |                                                                          |               |
| datum :   | 07-05-2026 | gew : | gew :                                                                    | school : 1:50 |
| get. :   | R. O.      | gew : | gew :                                                                    | werk arch. :  |
|  <b>DE GILDEN BOUW EN ONDERHOUD BV</b> |            |       | werk :                                                                   | tek. :        |
|   |            |       | <b>00052</b>                                                             | <b>VK</b>     |
|   |            |       | tel. : 038-3330111<br>http://www.degilden.nl<br>email : info@degilden.nl |               |

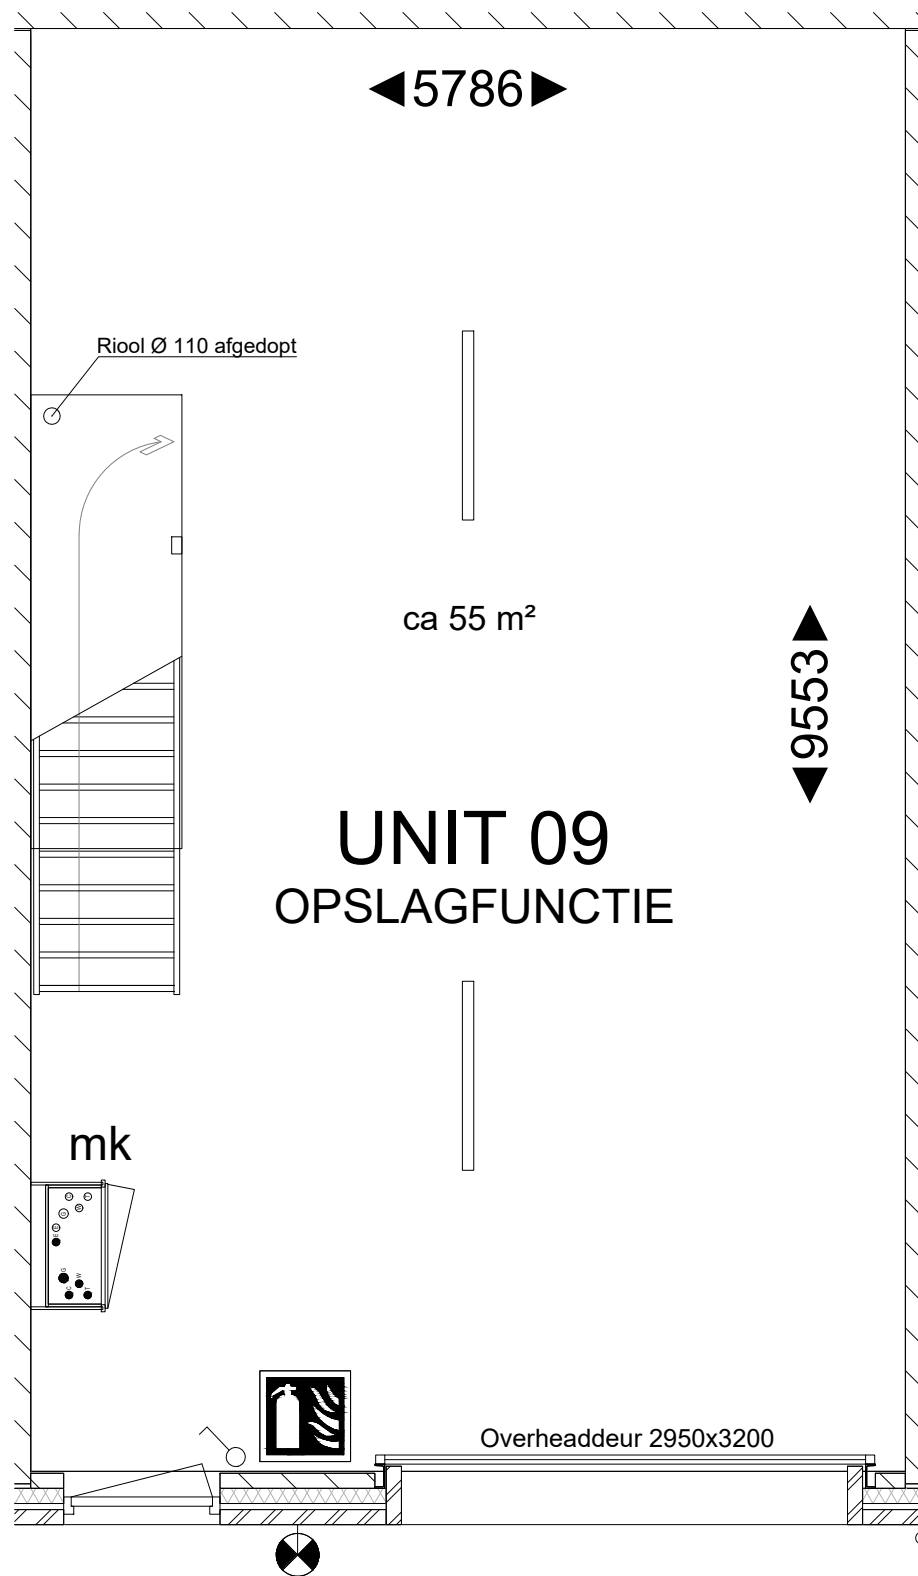


BEGANE GROND

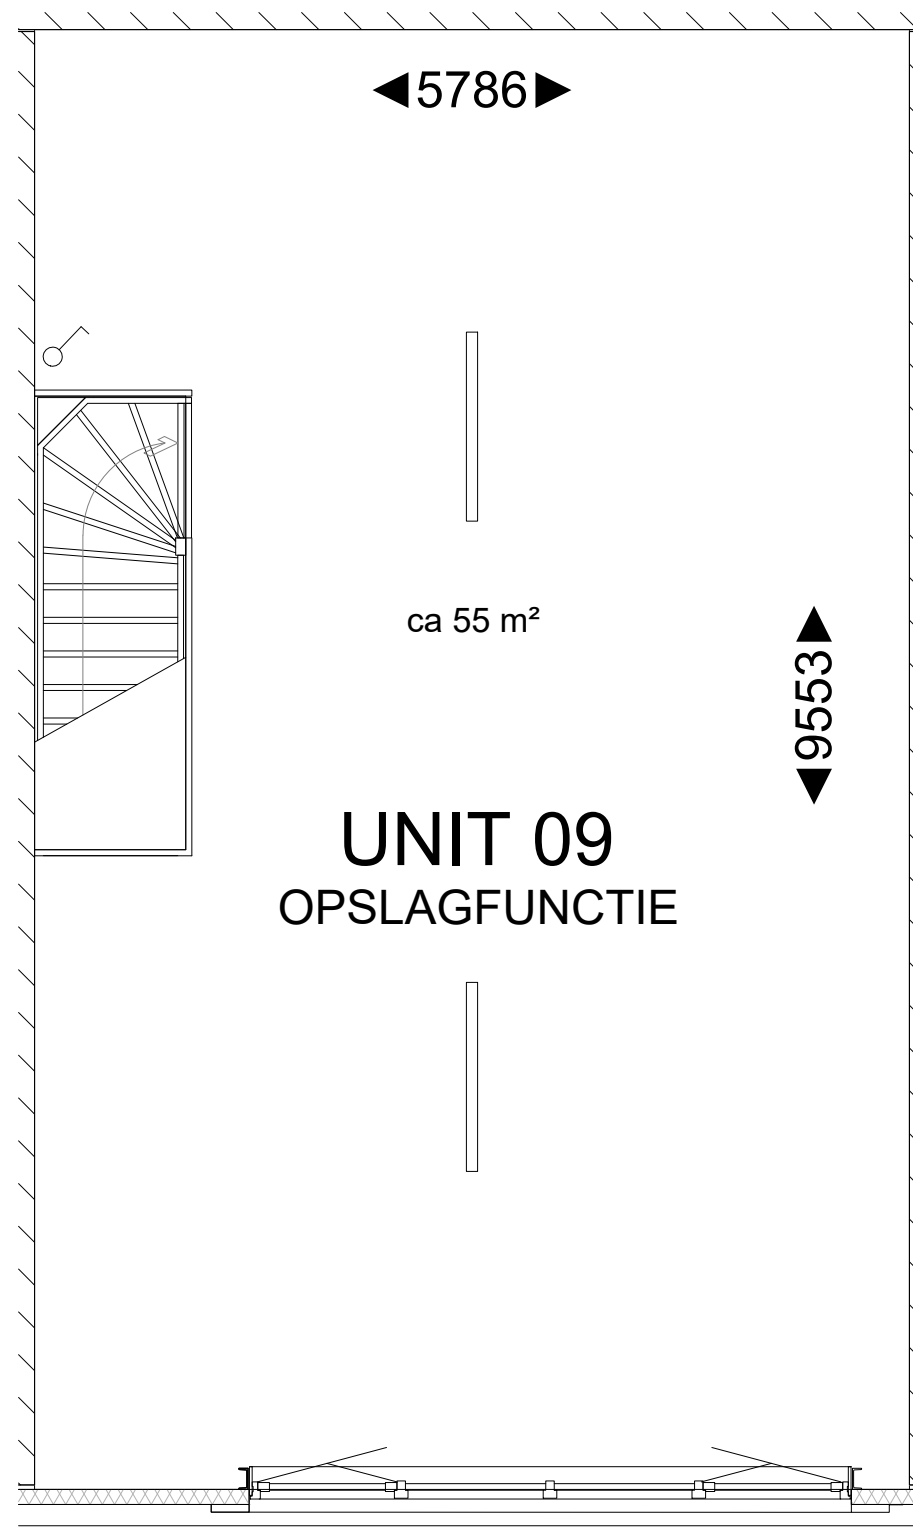


1e VERDIEPING

|   |            |       |              |               |
|---|------------|-------|--------------|---------------|
| werk : <b>Elburg 12 units Uiterwaardenstraat</b>                                                                            |            |       |              |               |
| onderdeel : <b>Verkooptekeningen</b>                                                                                        |            |       |              |               |
| opdrachtgever :   |            |       |              |               |
| datum :   | 07-05-2026 | gew : | gew :        | schaal : 1:50 |
| get. :   | R. O.      | gew : | gew :        | werk arch. :  |
|  <b>DE GILDEN BOUW EN ONDERHOUD BV</b> |            |       | werk :       | tek. :        |
|   |            |       | <b>00052</b> | <b>VK</b>     |
| tel. : 038-3330111<br>http://www.degilden.nl<br>email : info@degilden.nl                                                    |            |       |              |               |

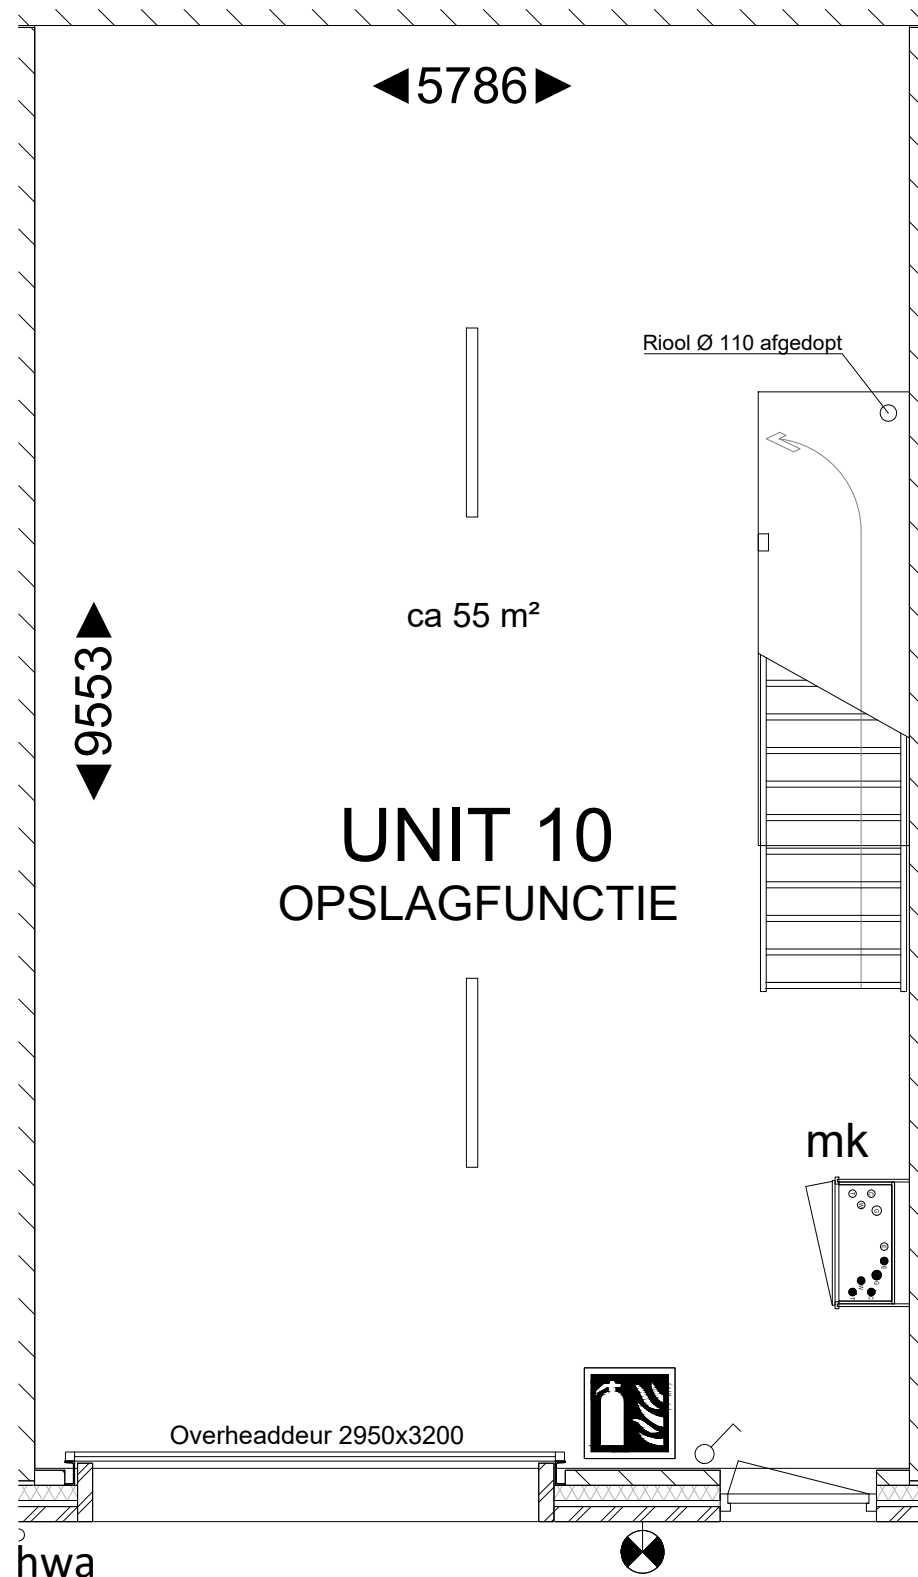


BEGANE GROND

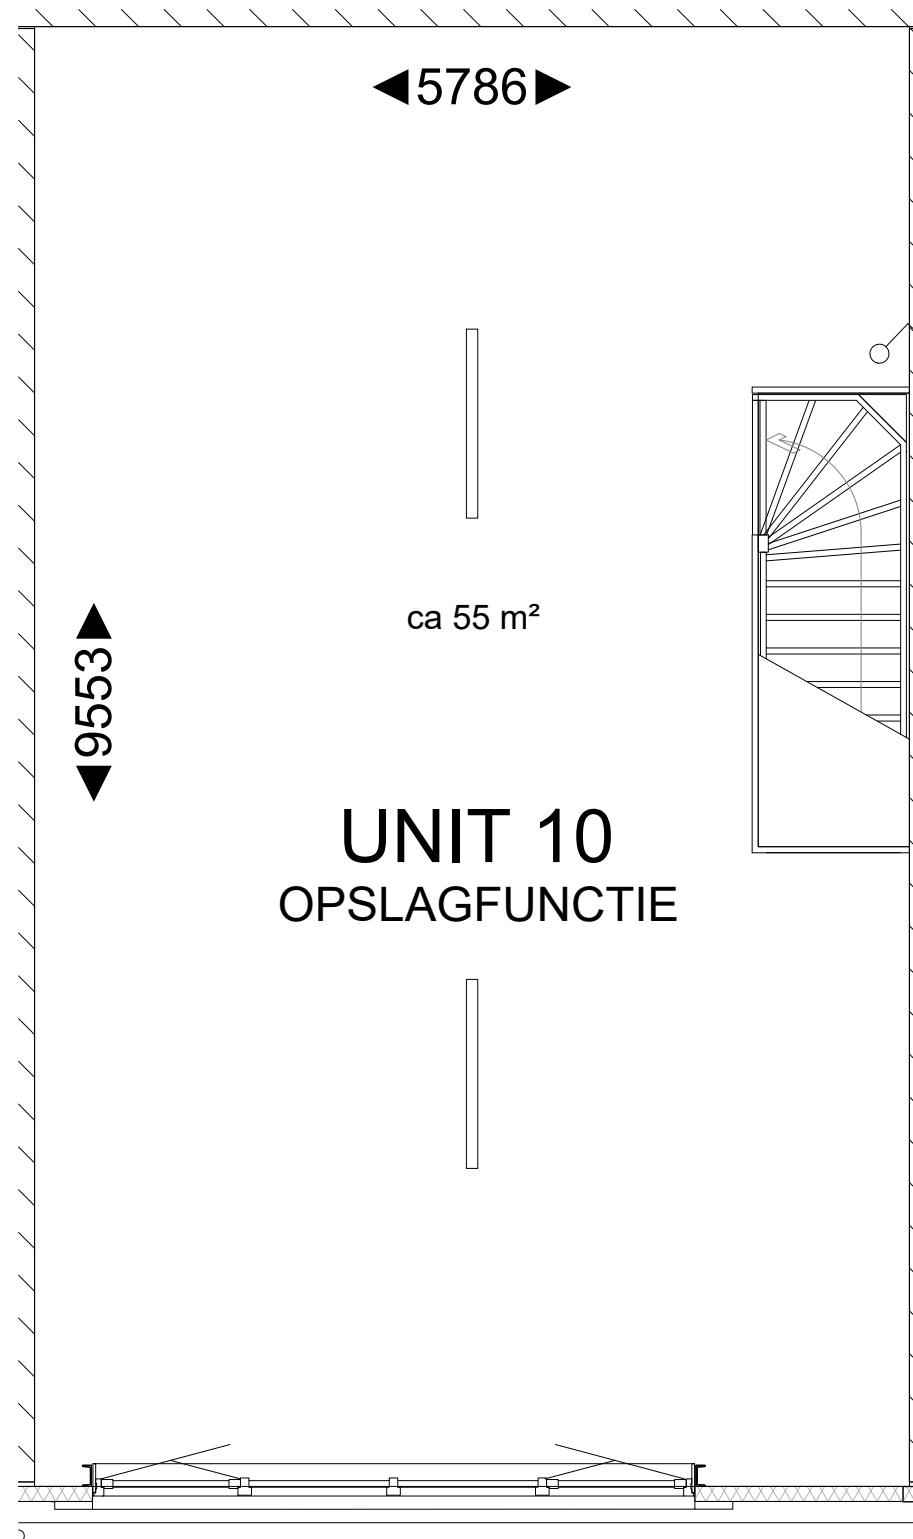


1e VERDIEPING

|   |            |       |              |               |
|---|------------|-------|--------------|---------------|
| werk : <b>Elburg 12 units Uiterwaardenstraat</b>                                                                            |            |       |              |               |
| onderdeel : <b>Verkooptekeningen</b>                                                                                        |            |       |              |               |
| opdrachtgever :   |            |       |              |               |
| datum :   | 07-05-2026 | gew : | gew :        | schaal : 1:50 |
| get. :   | R. O.      | gew : | gew :        | werk arch. :  |
|  <b>DE GILDEN BOUW EN ONDERHOUD BV</b> |            |       | werk :       | tek. :        |
|   |            |       | <b>00052</b> | <b>VK</b>     |
| tel. : 038-3330111<br>http://www.degilden.nl<br>email : info@degilden.nl                                                    |            |       |              |               |

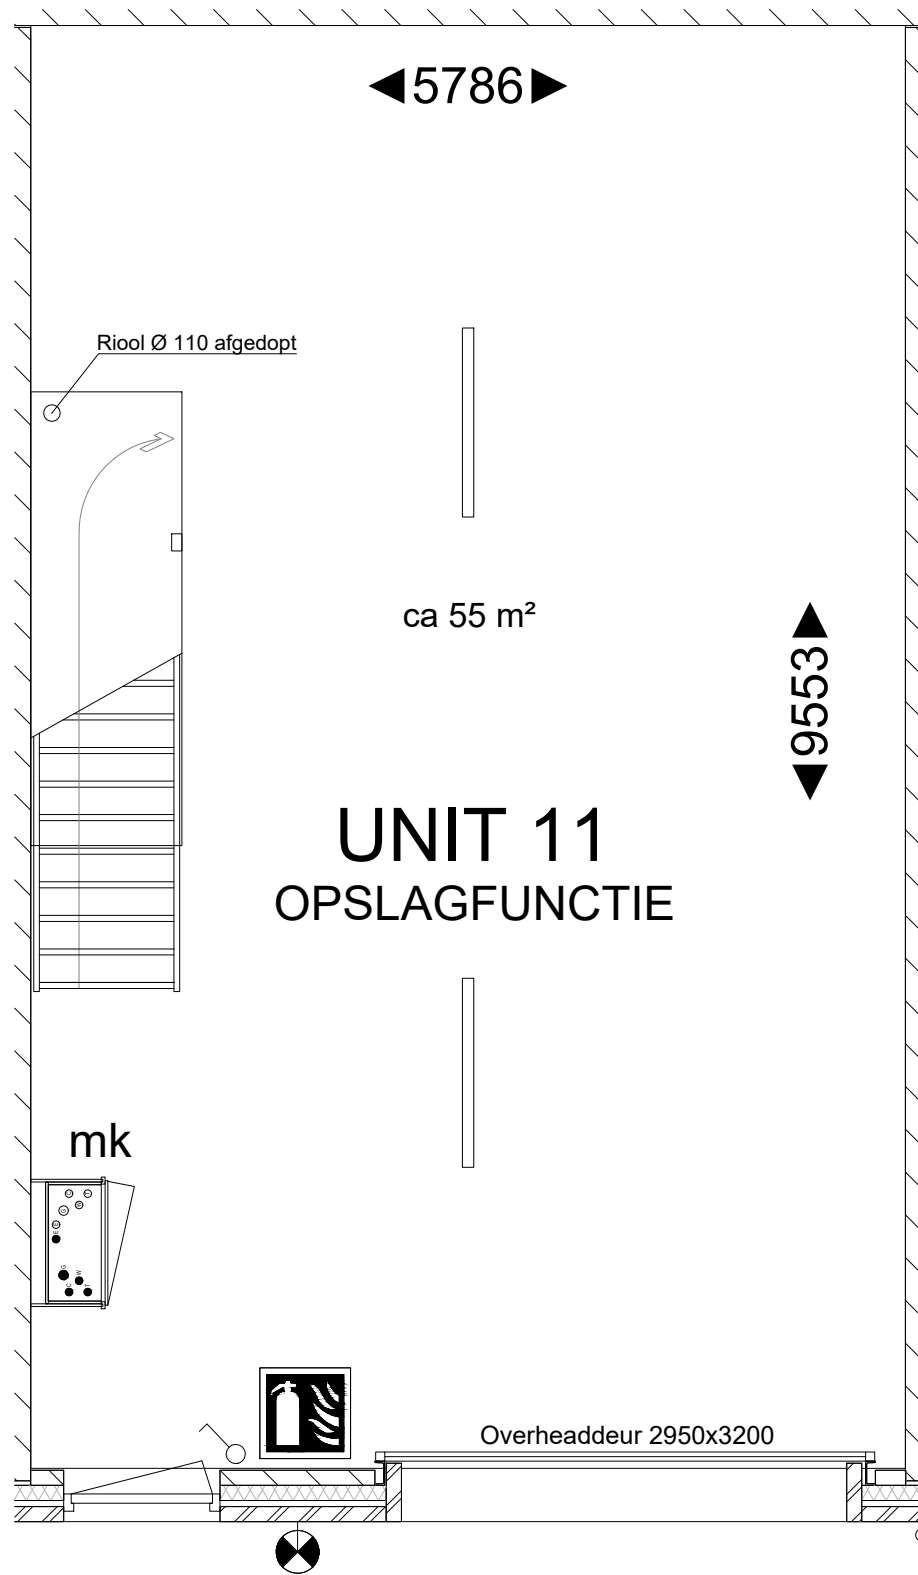


BEGANE GROND

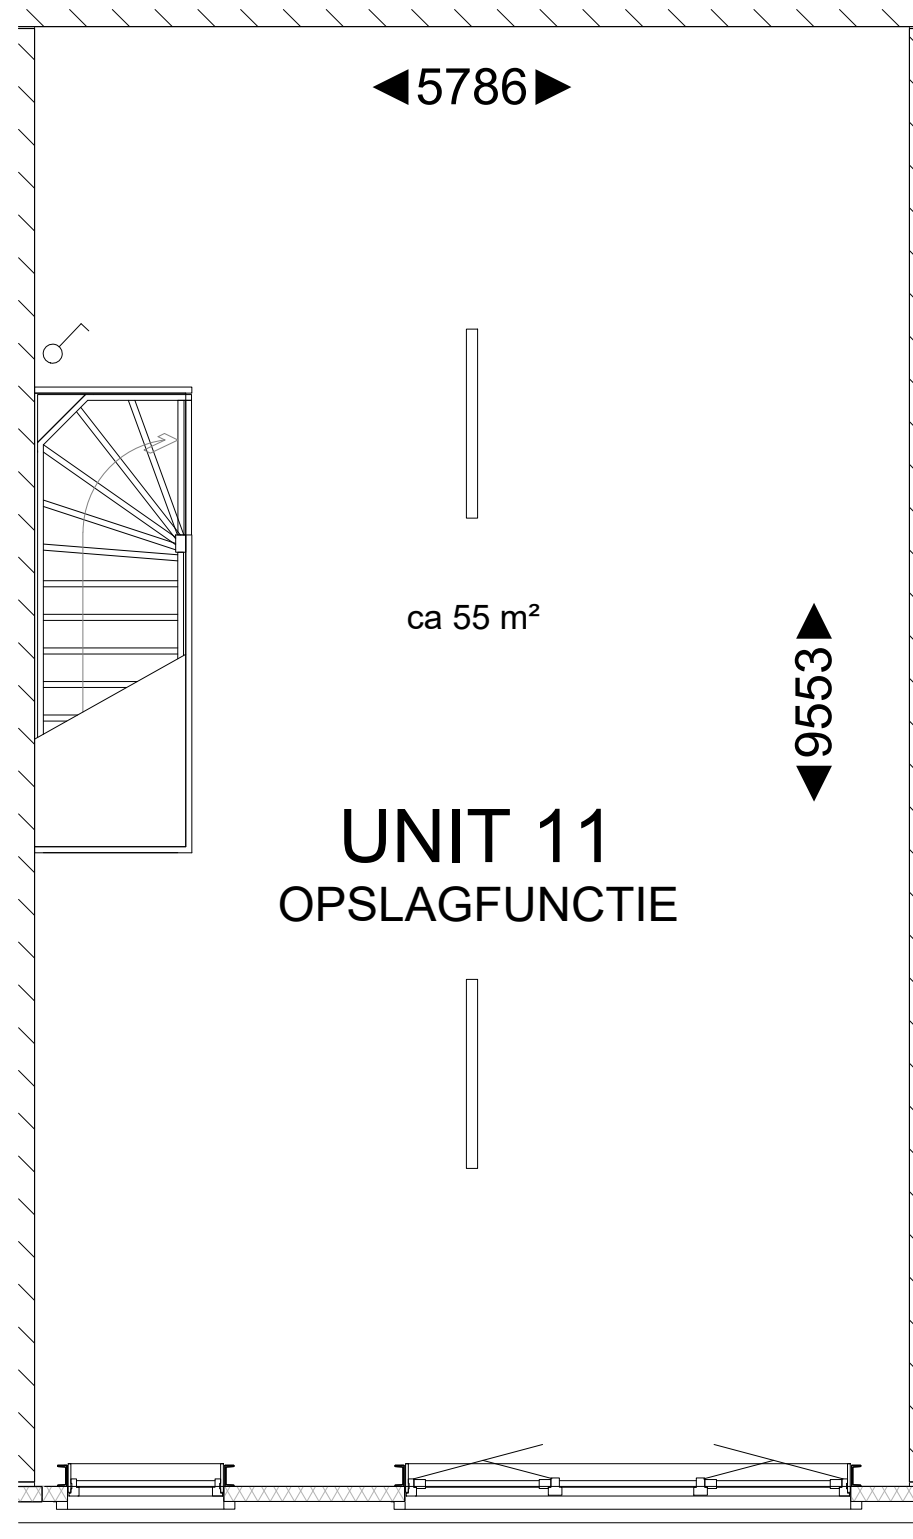


1e VERDIEPING

|   |            |       |              |               |
|---|------------|-------|--------------|---------------|
| werk : <b>Elburg 12 units Uiterwaardenstraat</b>                                                                            |            |       |              |               |
| onderdeel : <b>Verkooptekeningen</b>                                                                                        |            |       |              |               |
| opdrachtgever :   |            |       |              |               |
| datum :   | 07-05-2026 | gew : | gew :        | schaal : 1:50 |
| get. :   | R. O.      | gew : | gew :        | werk arch. :  |
|  <b>DE GILDEN BOUW EN ONDERHOUD BV</b> |            |       | werk :       | tek. :        |
|   |            |       | <b>00052</b> | <b>VK</b>     |
| tel. : 038-3330111<br>http://www.degilden.nl<br>email : info@degilden.nl                                                    |            |       |              |               |

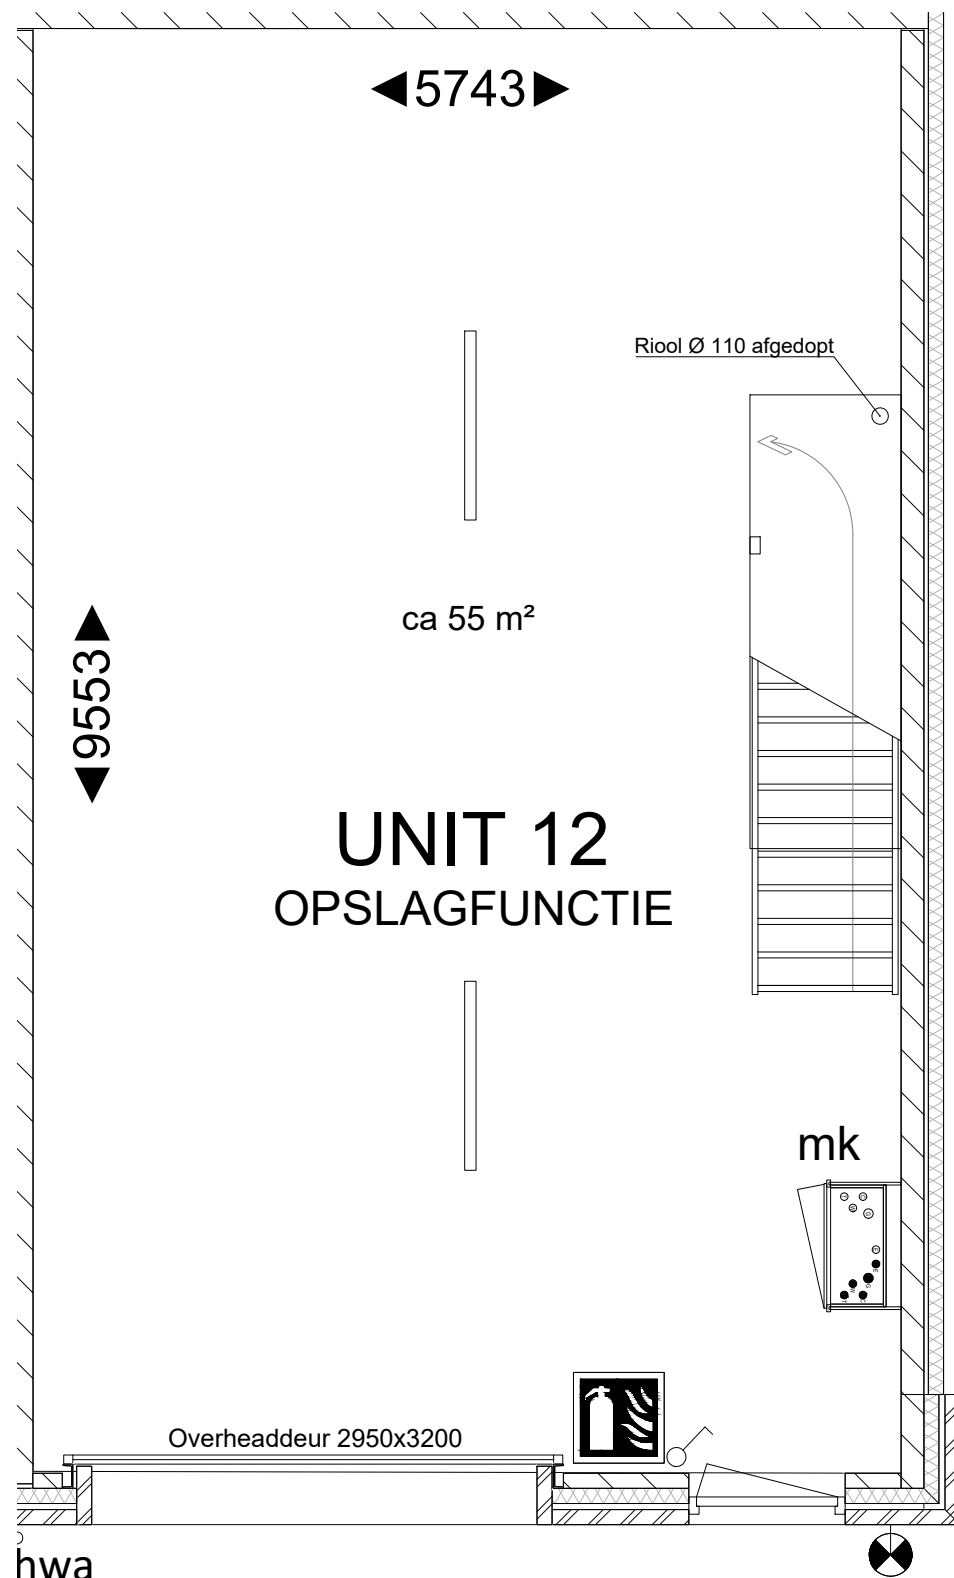

BEGANE GROND

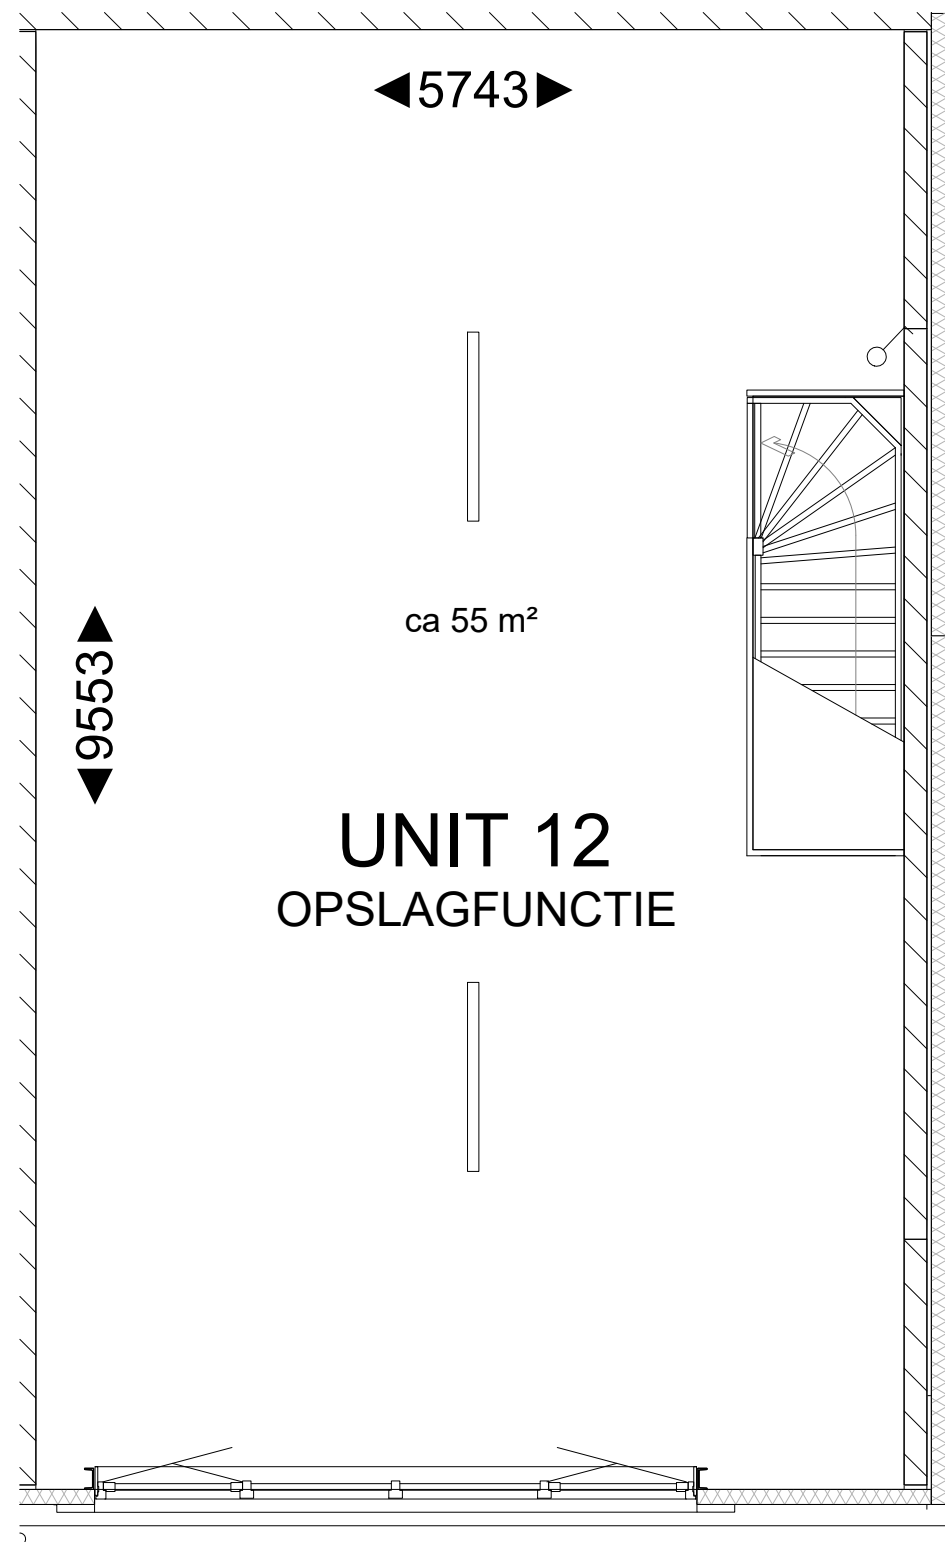

1e VERDIEPING

|   |            |       |              |               |
|---|------------|-------|--------------|---------------|
| werk : <b>Elburg 12 units Uiterwaardenstraat</b>                                                                            |            |       |              |               |
| onderdeel : <b>Verkooptekeningen</b>                                                                                        |            |       |              |               |
| opdrachtgever :   |            |       |              |               |
| datum :   | 07-05-2026 | gew : | gew :        | school : 1:50 |
| get. :   | R. O.      | gew : | gew :        | werk arch. :  |
|  <b>DE GILDEN BOUW EN ONDERHOUD BV</b> |            |       | werk :       | tek. :        |
|   |            |       | <b>00052</b> | <b>VK</b>     |
| tel. : 038-3330111<br>http://www.degilden.nl<br>email : info@degilden.nl                                                    |            |       |              |               |